Proj. reoveepumpla
Romantiku tee Pumpla 2
Proj. reoveepumpla
Hobuvankri tee Pumpla
Tilgu tee
11414
km 1.16
11414
km 0.95
11414, km 0.883
11414
km 0.83
11414
km 0.80
11414
km 0.78
11414
km 0.666
11414
km 0.60
11414
km 0.51
X= 6590450
X= 6590350
X= 6590250
X= 6590000
Y= 527700
527750
527800
Reoveepumpla kuja R10
JUHTIMISKILP
PLANEERITAV_LIITUMISKILP
Ettevaatust!
elektrikaabel
Ettevaatust!
drenaaž
Ettevaatust!
sidekaabel
Ettevaatust!
veetoru
Ettevaatust!
sidekaabel
orient veetoru
De 250 PE tugevdatud seinaga
A klassi hülss L=13.5 m
De 315 PE tugevdatud seinaga
A klassi hülss L=13.5 m
De 250 PE tugevdatud seinaga
A klassi hülss L=21 m
De 315 PE tugevdatud seinaga
A klassi hülss L=21 m
teekaitsevöönd 30 m
olemasolev tuletõrjeveemahuti
Ettevaatust!
veetoru
asukoht ja sügavus
täpsustada kaeve teel
enne kaevude tellimist
Ettevaatust!
drenaazi ja veetoru
asukoht ja sügavus
täpsustada kaeve teel
enne kaevude tellimist
Ettevaatust!
elektrivarustuse maakaabel,
sademeveekanalisatsioon
mahuti tuulutustoru, sügavused
teadmata
Ettevaatust!
septiku ja tuulutustoru täpne
asukoht ja sügavus täpsustada
kaeve teel enne
kaevude tellimist
Peale ehitustööde
lõppu taastada piirdeaed
Strantumi veevarustuse kliendi
ümberühendamine
ühendustoru läbimõõt teadmata, täpsustada
kaevetööde käigus
Tilgu tee 20 veevarustus
Tilgu tee 18 veevarustus
Romantiku tee 1
19801:013:0330
Romantiku tee 3
19801:013:0006
Tilgu tee 25
19801:013:0300
Tilgu tee 25a
19801:013:0060
Tilgu tee 25b
19801:013:0230
Tilgu tee 23b
19801:013:0210
Tilgu tee 23a
19801:013:0140
Tilgu tee 13
19801:013:0493
Tilgu tee 21
19801:013:0070
Hobuvankri tee 2
19801:013:0010
Hobuvankri tee 1
19801:013:0290
Hobuvankri tee 3
19801:013:0350
Hobuvankri tee 5
19801:013:0400
Kadaka tee 20a
19801:013:0160
Kadaka tee 16a
19801:013:0160
Tilgu tee 19d
19801:013:0080
Tilgu tee 19b
19801:013:0005
Tilgu tee 19a
19801:013:0004
Tilgu tee 12
19801:013:0460
Tilgu tee 17c
19801:013:0322
Tilgu tee 17b
19801:013:0262
Tilgu tee 19
19801:013:0380
Tilgu tee 17
19801:001:0110
Tilgu tee 15
19801:001:2990
Tilgu põik 2
19801:001:1649
Tilgu põik 1
19801:001:1651
Kadakamänniku
19801:002:0121
Tilgu tee 20
19801:001:3141
Tilgu tee 18
19801:002:2530
Männikukalda
19801:002:0122
Tilgu tee 12
19801:002:0690
Ranniku
19801:002:1488
Merikalda
19801:002:0090
11 m
2m
kuur
konteiner
bassein
Septik
imbväljak
H
E
2H

Toestatud kaeviku ristlõige 1-1
M 1:50

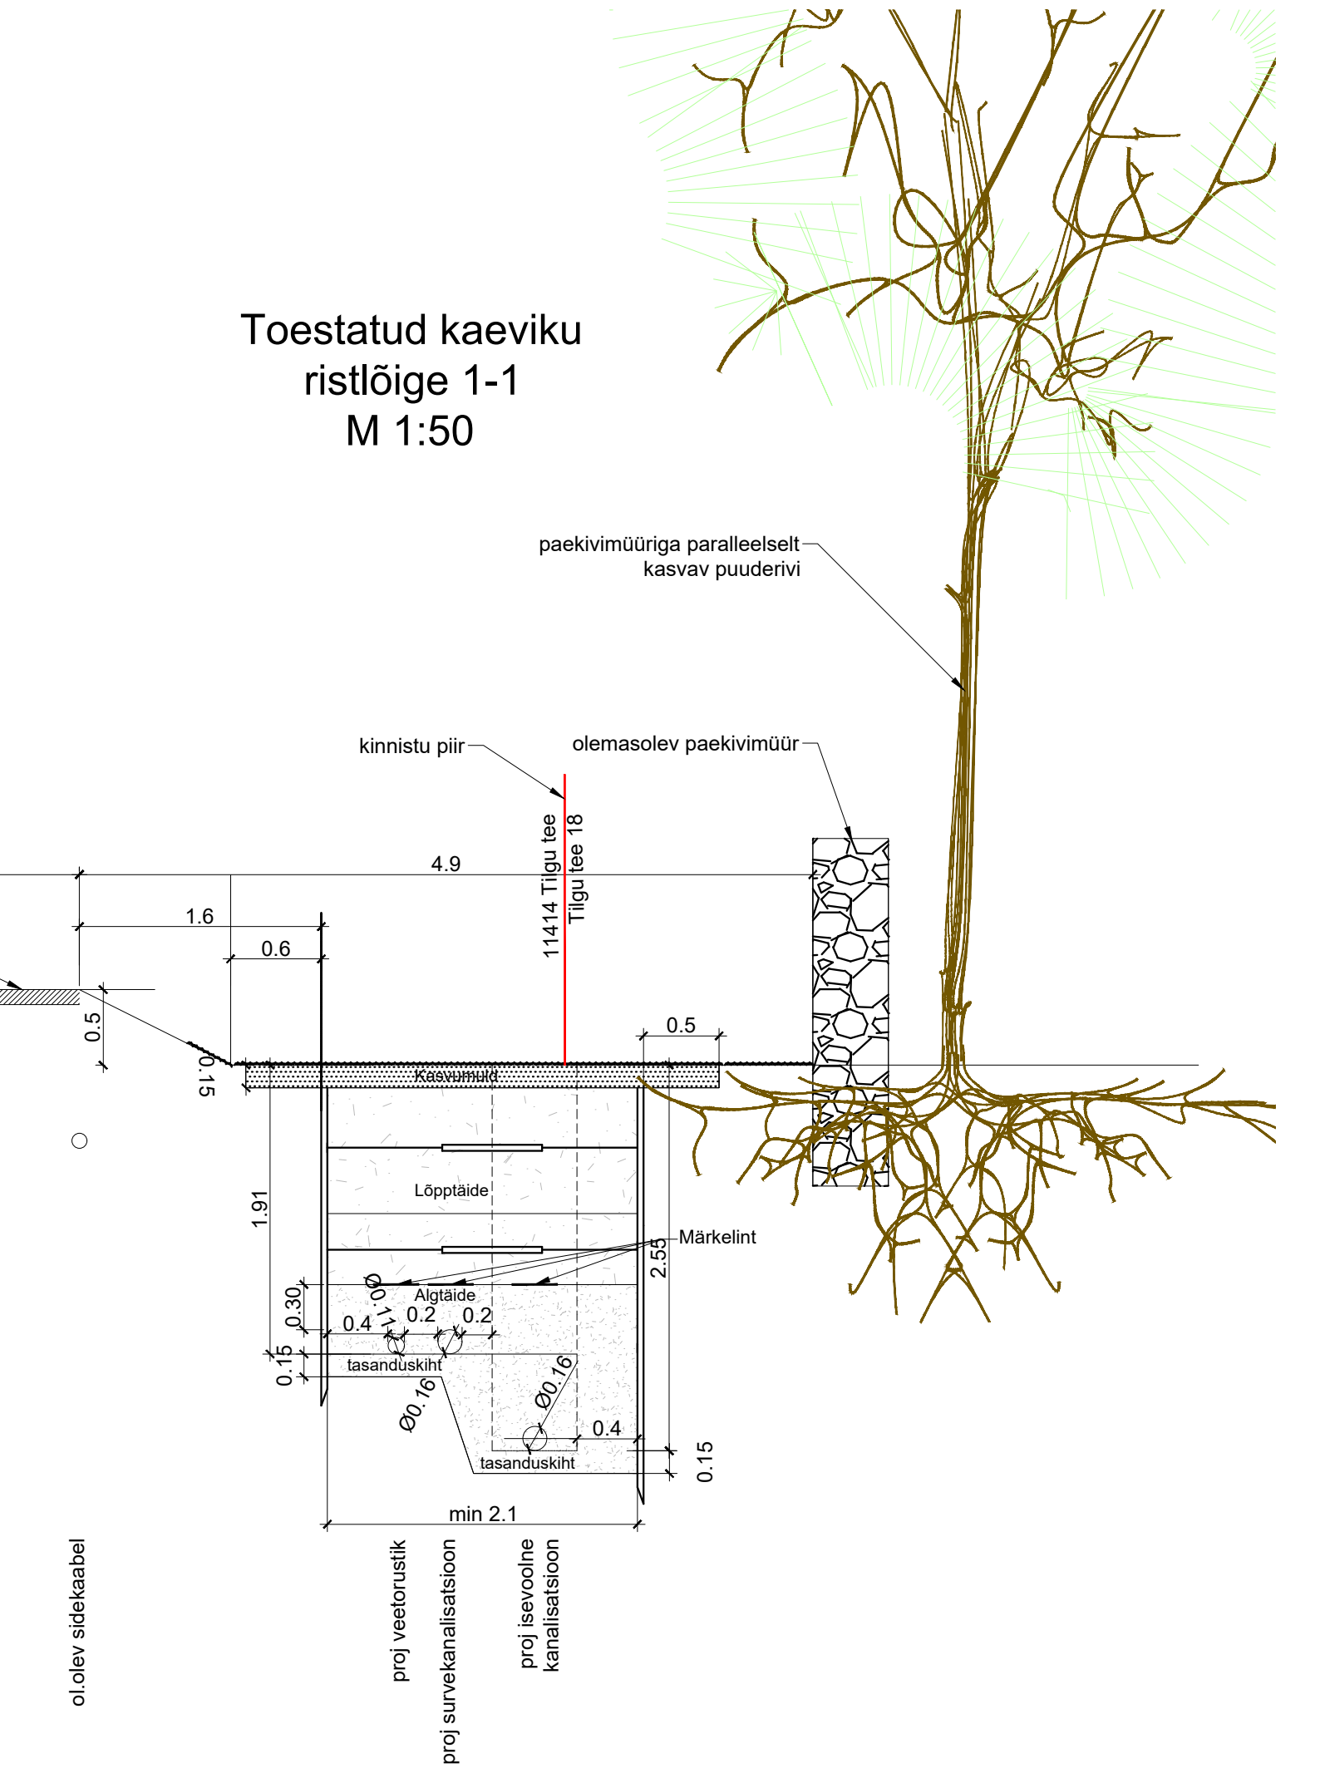
11414 Tilgu tee telg km 0,825
sõidutee a/b kate
2.8
1.6
0.6
4.9
0.5
0.15
kinnistu piir
11414 Tilgu tee
Tilgu tee 18
olemasolev paekivimüür
paekivimüüriga paralleelselt
kasvav puuderivi
Kasvumuld
Lõpptäide
Märkelint
Algtäide
tasanduskiht
Ø0.11
Ø0.16
0.4
0.2
0.30
1.91
2.55
min 2.1
ol.olev sidekaabel
proj veetorustik
proj survekanalisatsioon
proj isevoolne
kanalisatsioon

TINGMÄRGID

- Kinnistu piir
- Olemasolev veetorustik
- Olemasolev kanalisatsioonitorustik
- Olemasolev survekanalisatsioonitorustik
- Olemasolev madalpingeõhuliin
- Olemasolev kõrgPPingeõhuliin
- Olemasolev madalpingekaabel
- Olemasolev sidekaabel
- Olemasolev valguskaabel
- Olemasolev gaasitorustik
- Projekteeritav veetorustik
- Projekteeritav vabavoolne kanalisatsioonitorustik
- Projekteeritav survekanalisatsioonitorustik
- Projekteeritav hüdrant
- Projekteeritav torustiku hülss
- 🟨 Kaevikuta meetod
- Kaitstav kõrghaljastus
- Puud, mille tüvi on kaevikuservale lähemal kui 2 m
- 🟧 Projekteeritud killustikkatendiga reoveepumpla juurdepääs
- ▨ Asfaltbetoonkattega tee taastamine
- ▨ Kruuskattega tee taastamine
- ▨ Killustikkattega tee taastamine
- ■ Graniitkillustikkattega tee taastamine
- 🟩 Haljasalade taastamine
- 🟪 Betoonkivikatte taastamine
- ▨ Pinnastee taastamine , tugevdamine killustiku lisamisega
- ☐ Projekteeritud stardikaevik
- Projekteeritud avatud kaeviku serv
- Sõidutee äärekivi (12 cm) taastamine
- Reoveepumpla kaitsepiire, terasest

TÖÖ NR	OBJEKTI NR	STAADIUM	PROJEKTI OSA - JOONISE NR	MÕÕTKAVA / FORMAAT	PROJEKTIJUHT	Irene Karindi
18240-0055	01	TP	AS-4-01-3	1:500 / A1	VASTUTAV INS.	Irene Karindi
TÖÖ NIMETUS	Tabasalu, Rannamõisa ÜVK rekonstrueerimine ja rajamine Osa 3. Ilmandu III etapp				INSENER	Irene Karindi
AADRESS	Kadaka tee, Sireli tee, Tilgu tee, Romantiku tee Ilmandu küla ja Meriküla Harku vald				KUUPÄEV	06.11.2019
JOONISE NIMETUS	Tehnovõrkude koondplaan ja katendite taastamine. Leht 3				182400055_TP_Ilmandu I-III etapp.dwg	

PRINDITUD: 21.11.2019

SWECO Projekt AS
Tel +372 674 4000
sweco@sweco.ee