

Nimi	X	Y
KLP-10	6590721.013	525130.862
KK-22	6590720.145	525132.123
KK-23	6590695.516	525113.095
KLP-11	6590692.992	525116.486
KK-24	6590646.073	525071.902
KLP-12	6590643.061	525077.484
KK-25	6590643.412	525070.294
KK-26	6590651.004	525052.231
KLP-13	6590646.053	525048.963
KK-26	6590658.792	525036.249
KLP-14	6590665.243	525038.976
KLP-27	6590666.135	525023.768
KLP-15	6590671.197	525027.592
KK-28	6590680.856	525002.865
KK-29	6590710.874	524981.580
KLP-16	6590714.442	524987.565
KK-30	6590608.675	525066.478
KK31	6590556.169	525037.227
KLP-17	6590559.172	525033.678
VRK-1	6590553.009	525038.094
KK-32	6590519.500	525014.766
KK-33	6590496.217	524997.553
KK-34	6590493.112	524995.169
KLP-18	6590495.009	524993.072
KK-35	6590473.034	524983.399
KK-36	6590449.568	524975.299
KLP-19	6590448.546	524979.775
KLP-20	6590451.106	524970.946
KK-39	6590443.137	524968.613
KK-37	6590442.747	524974.055
KLP-23	6590435.618	524955.765
KK-38	6590424.964	524973.916
KLP-21	6590417.139	524973.576
KLP-22	6590420.277	524969.807
RVP-1	6590494.249	525000.772

Nimi	X	Y	Z	H	Märkus
KS1	6590494.249	525000.772	37.11	1.50	RVP-1
KS2	6590494.638	524999.903	36.80	2.00	silber
KS3	6590496.104	524998.039	36.92	2.00	käänak
KS4	6590519.161	525015.225	37.30	2.00	punkt
KS5	6590553.774	525036.852	38.30	2.00	käänak

Veetrasside pikkus kokku:
 160PE - 3jm
 110PE - 369jm
 63PE - 167jm
 32PE - 101jm

Kaevud ja maakraanid
Veemõddukevud 1000/560 2tk
Siiber/MK Spindlipikenduse ja kaepa:
 DN100 - 4tk
 DN50 - 1tk
 DN25 - 15tk
Maapealne hüdrant - 2tk
Läbipesukaev 500 malm/pl-2tk


Kanaliseerimisitrasside pikkus
Trasside pikkus kokku: 110PE - 74.0jm
Trasside pikkus kokku: 160PVC - 551jm
Kaevud:
 200/160: 14tk
 400/315: 3tk
 560/500: 17tk
 RVP1600: 1tk

Veetrass mõõdistatud kinnise kaevikuga!
Trasside sügavused ligukaudsed, ehitajalt saadud andmetel.


1. Koordinaadid L-Est97 süsteemis
2. Kõrgused EH2000 Süsteemis
3. Katastripiirid: Maa-Amet: 2019



	OÜ 100 Aakrit Turu tn 2a Väandra alev Põhja-Pärnumaa vald Pärnu maakond +372 56 455 063 info@100aakrit.ee		Objekt: Muraste ÜVK rekonstrueerimine ja rajamine Vee-ja kanalisatsioonitrassi teostusjoonis (1-2 etapp)	Töö nr.: TJ-59_19
	MÕÖDISTAS E.Tasane JOONESTAS K.Lindmäe	Tellija: Muraste küla, Harku vald Harju maakond	Adress: Kaare tee ja Eeriku tee Muraste küla, Harku vald Harju maakond	Mõõtkava: 1:500 Kuup: LEHT 1
File: TJ-59_19 Muraste_I-2_vesi_tj_07_ABI.dwg		LEHTI 4		

5e
1:1845

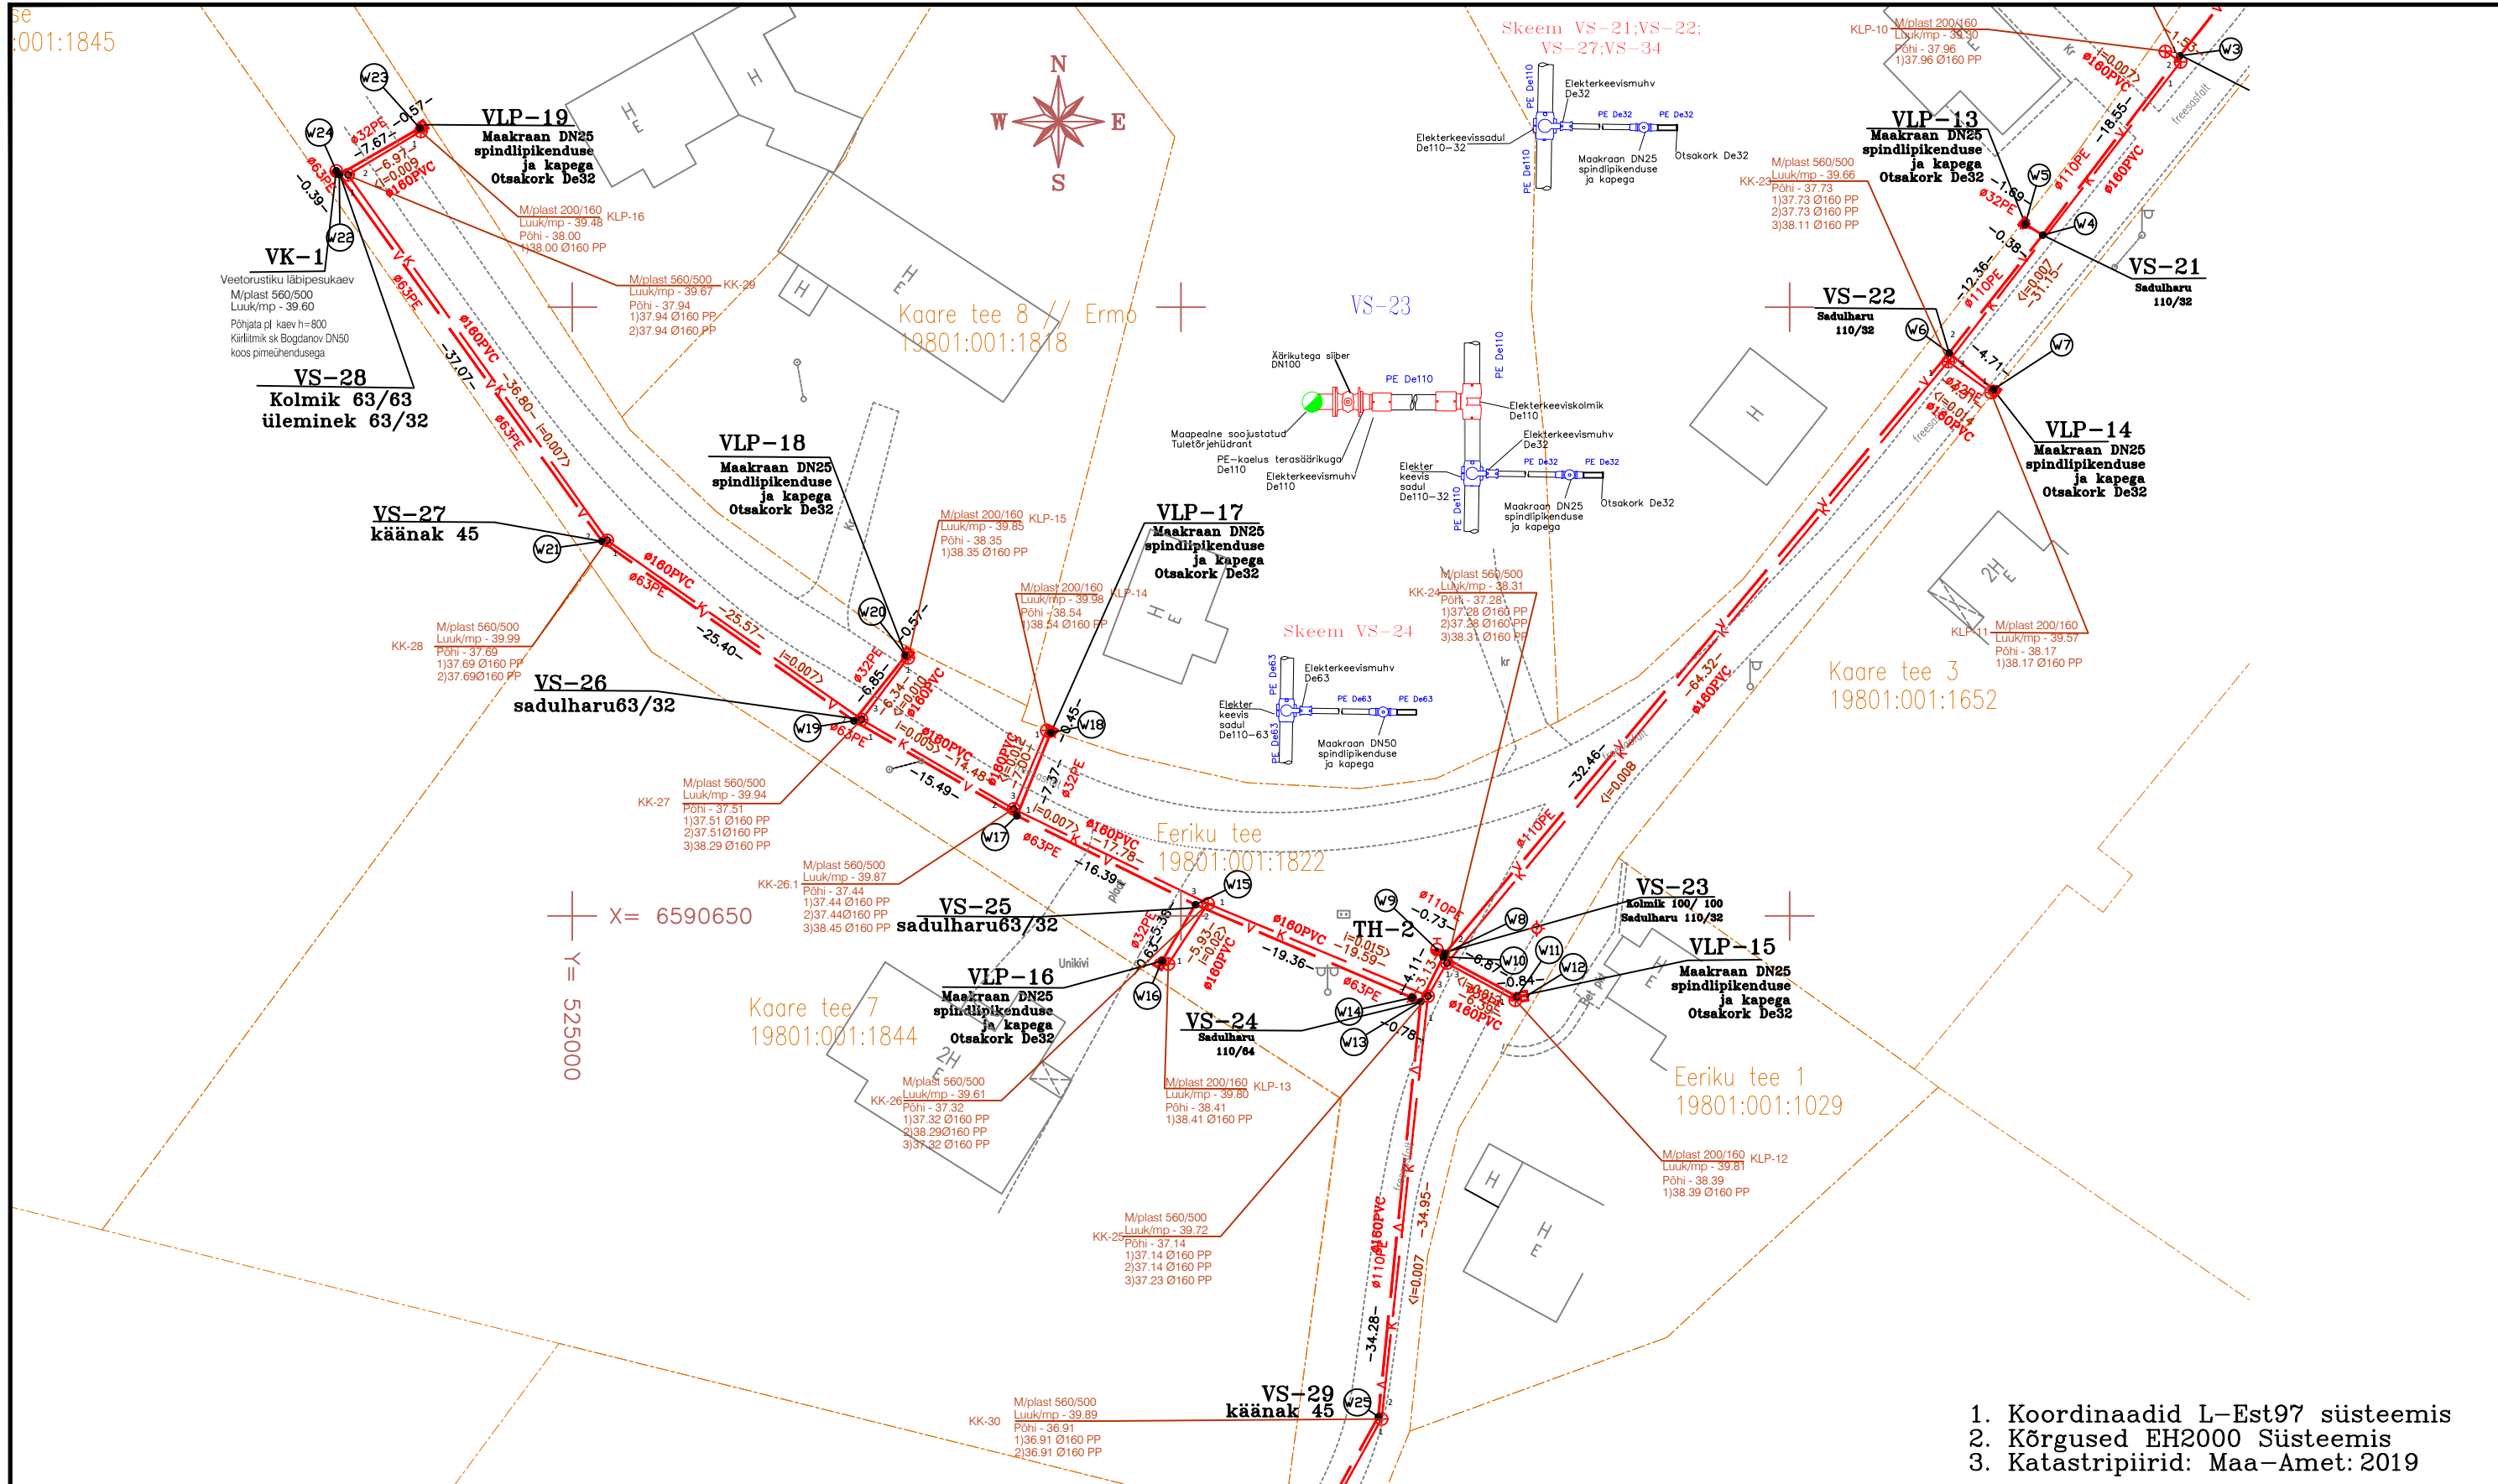


1. Koordinaadid L-Est97 süsteemis
2. Kõrgused EH2000 Süsteemis
3. Katastripiirid: Maa-Amet: 2019

	OÜ 100 Aakrit Turu tn 2a Väandra alev Põhja-Pärnumaa vald Pärnu maakond +372 56 455 063 info@100aakrit.ee	Objekt: Muraste ÜVK rekonstrueerimine ja rajamine Vee-ja kanalisatsioonitrassi teostusjoonis (1-2 etapp)	Töö nr.: TJ-59_19
		Adress: Kaare tee ja Eeriku tee Muraste küla, Harku vald Harju maakond	Mõõtkava: 1:500
MÕÖDISTAS JOONESTAS	E.Tasane K.Lindmäe	Tellija: Litsentsid: EEG000424	Kuup: LEHT 2 LEHTI 4
		File: TJ-59_19 Muraste_I-2_vesi_tj_07_ABI.dwg	

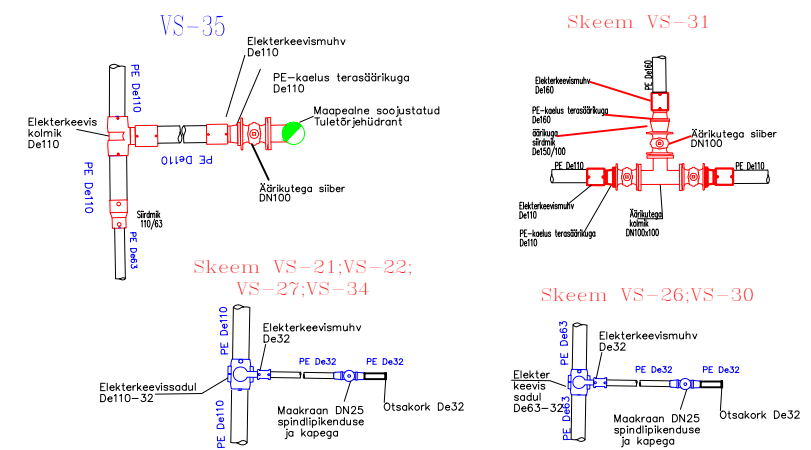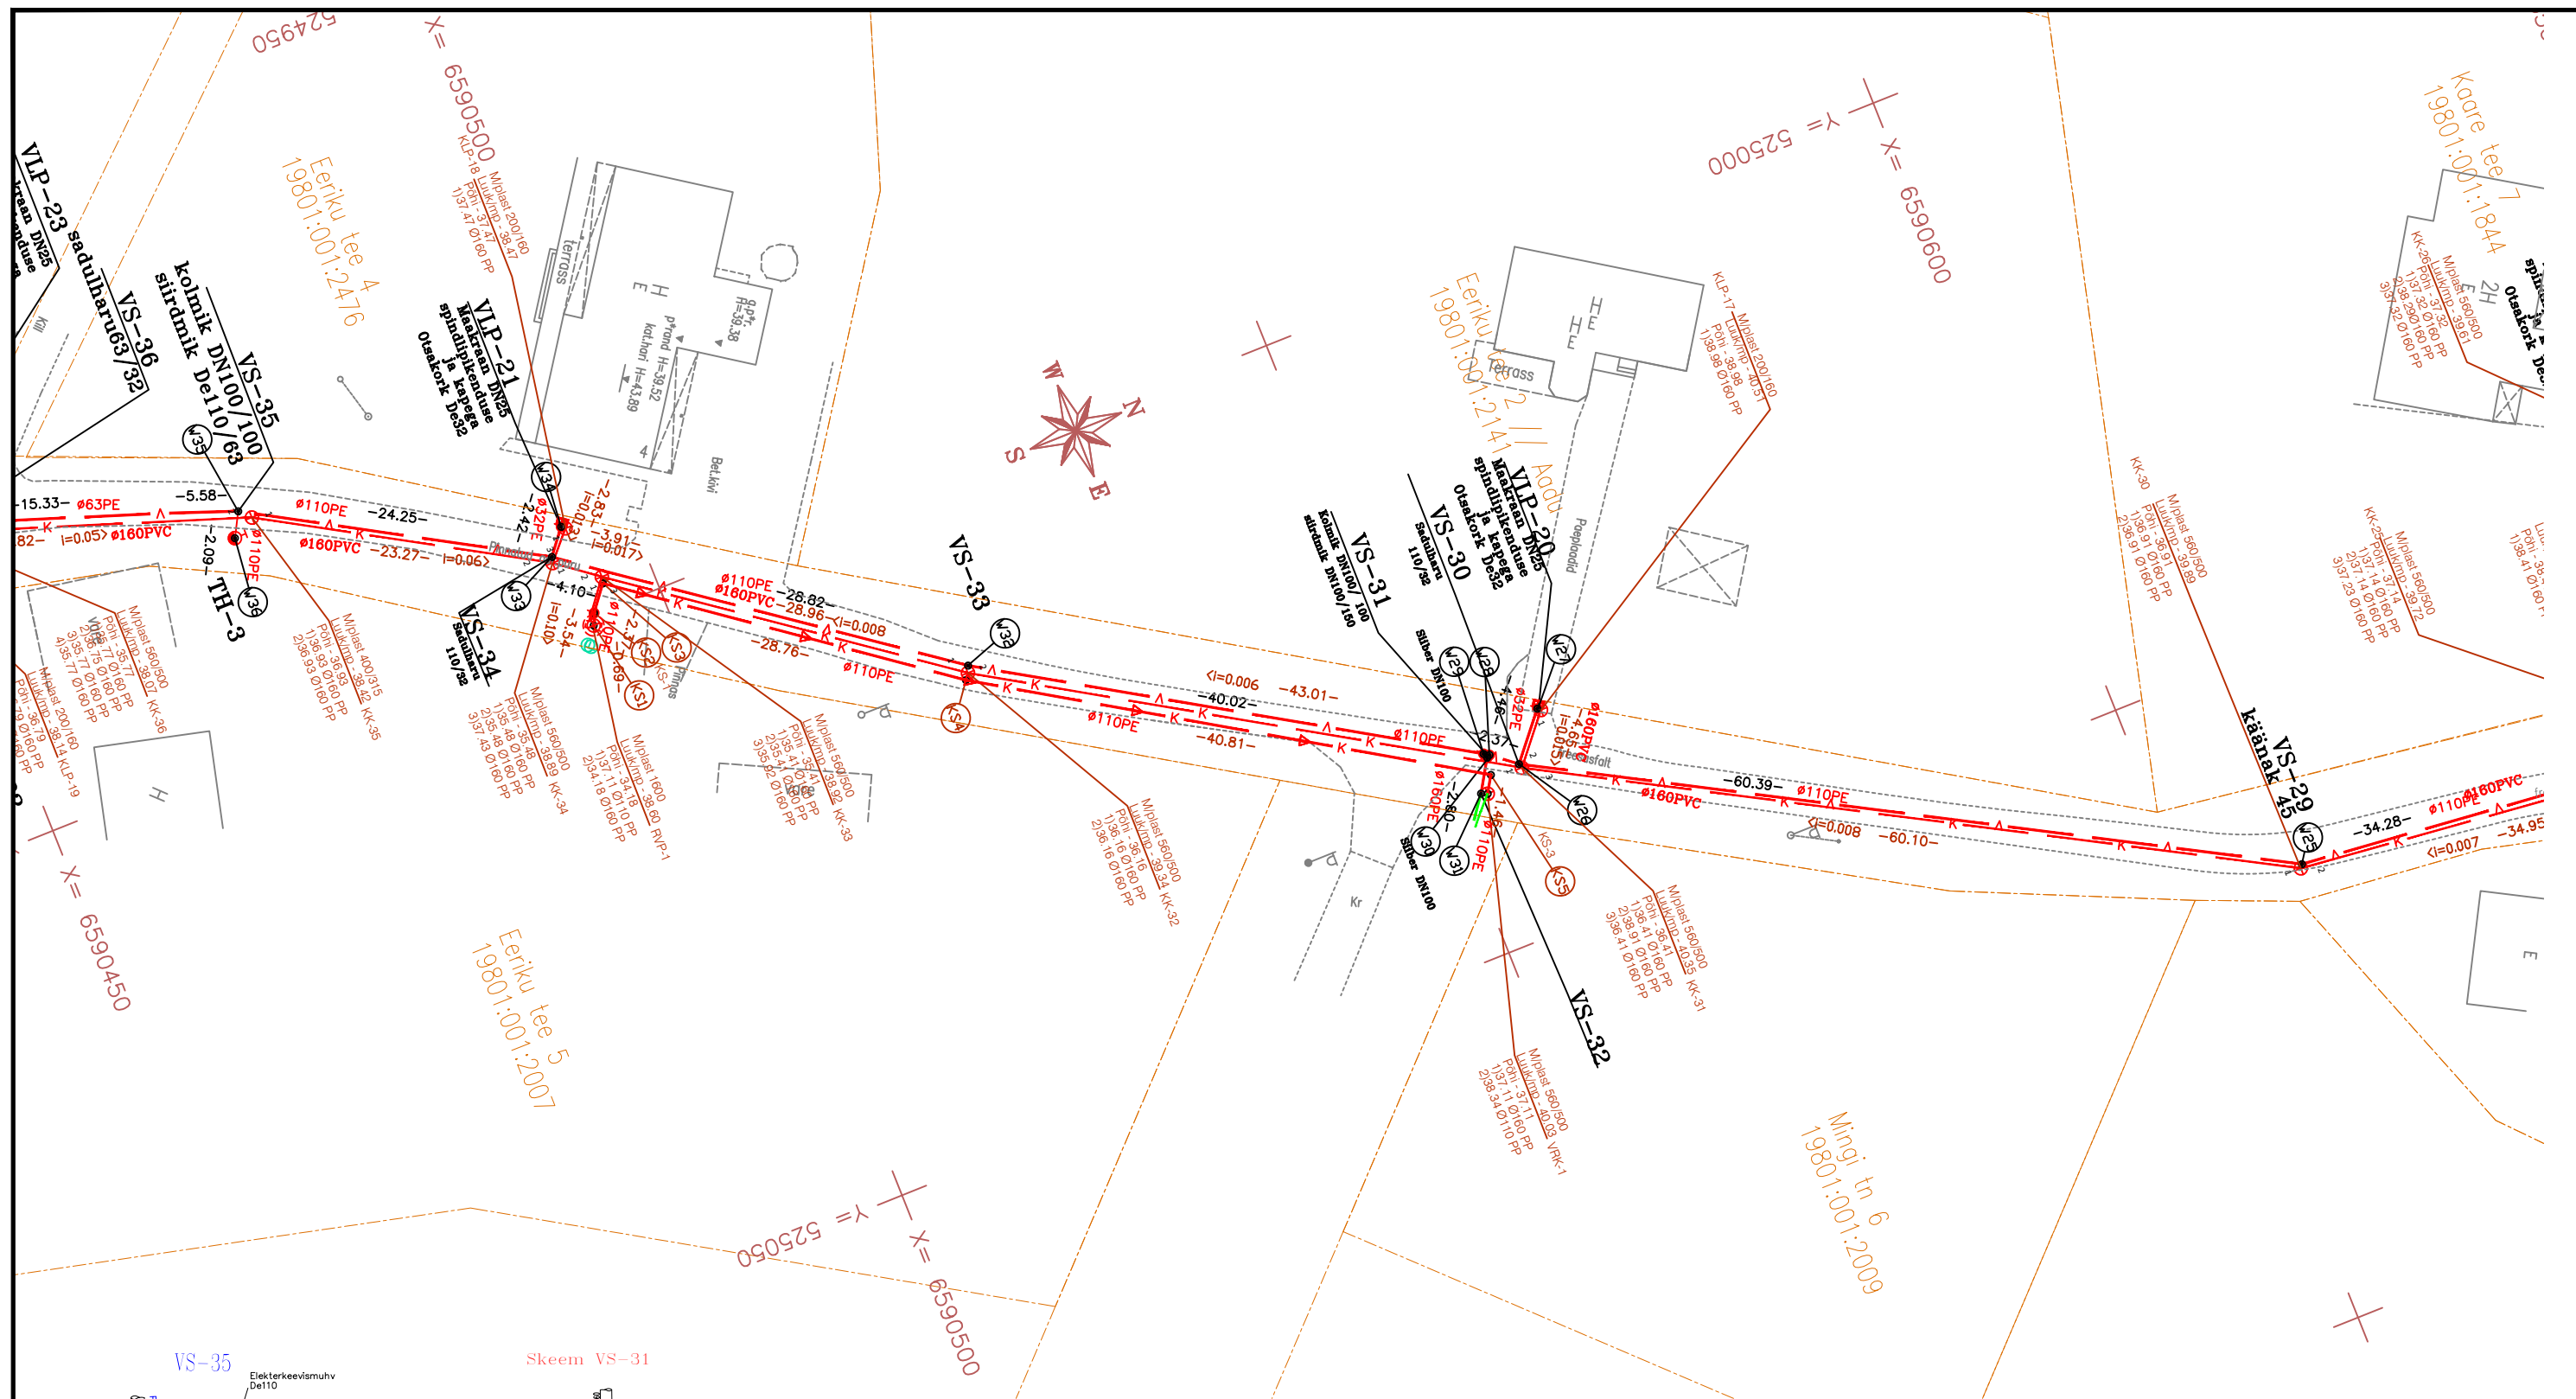

1. Koordinaadid L-Est97 süsteemis
2. Kõrgused EH2000 Süsteemis
3. Katastripiirid: Maa-Amet: 2019

	OÜ 100 Aakrit Turu tn 2a Vändra alev Põhja-Pärnumaa vald Pärnu maakond +372 56 455 063 info@100aakrit.ee		Objekt: Muraste ÜVK rekonstrueerimine ja rajamine Vee-ja kanalisatsioonitrassi teostusjoonis (1-2 etapp)	Töö nr.: TJ-59_19
	MÕÖDISTAS E.Tasane JOONESTAS K.Lindmäe		Address: Kaare tee ja Eeriku tee Muraste küla, Harku vald Harju maakond	Mõõtkava: 1:500
		Tellija:	Kuup:	
		Litsentsid: EEG000424	LEHT 3	
		File:TJ-59_19 Muraste_l-2_kanal_tj_08.dwg	LEHTI 4	

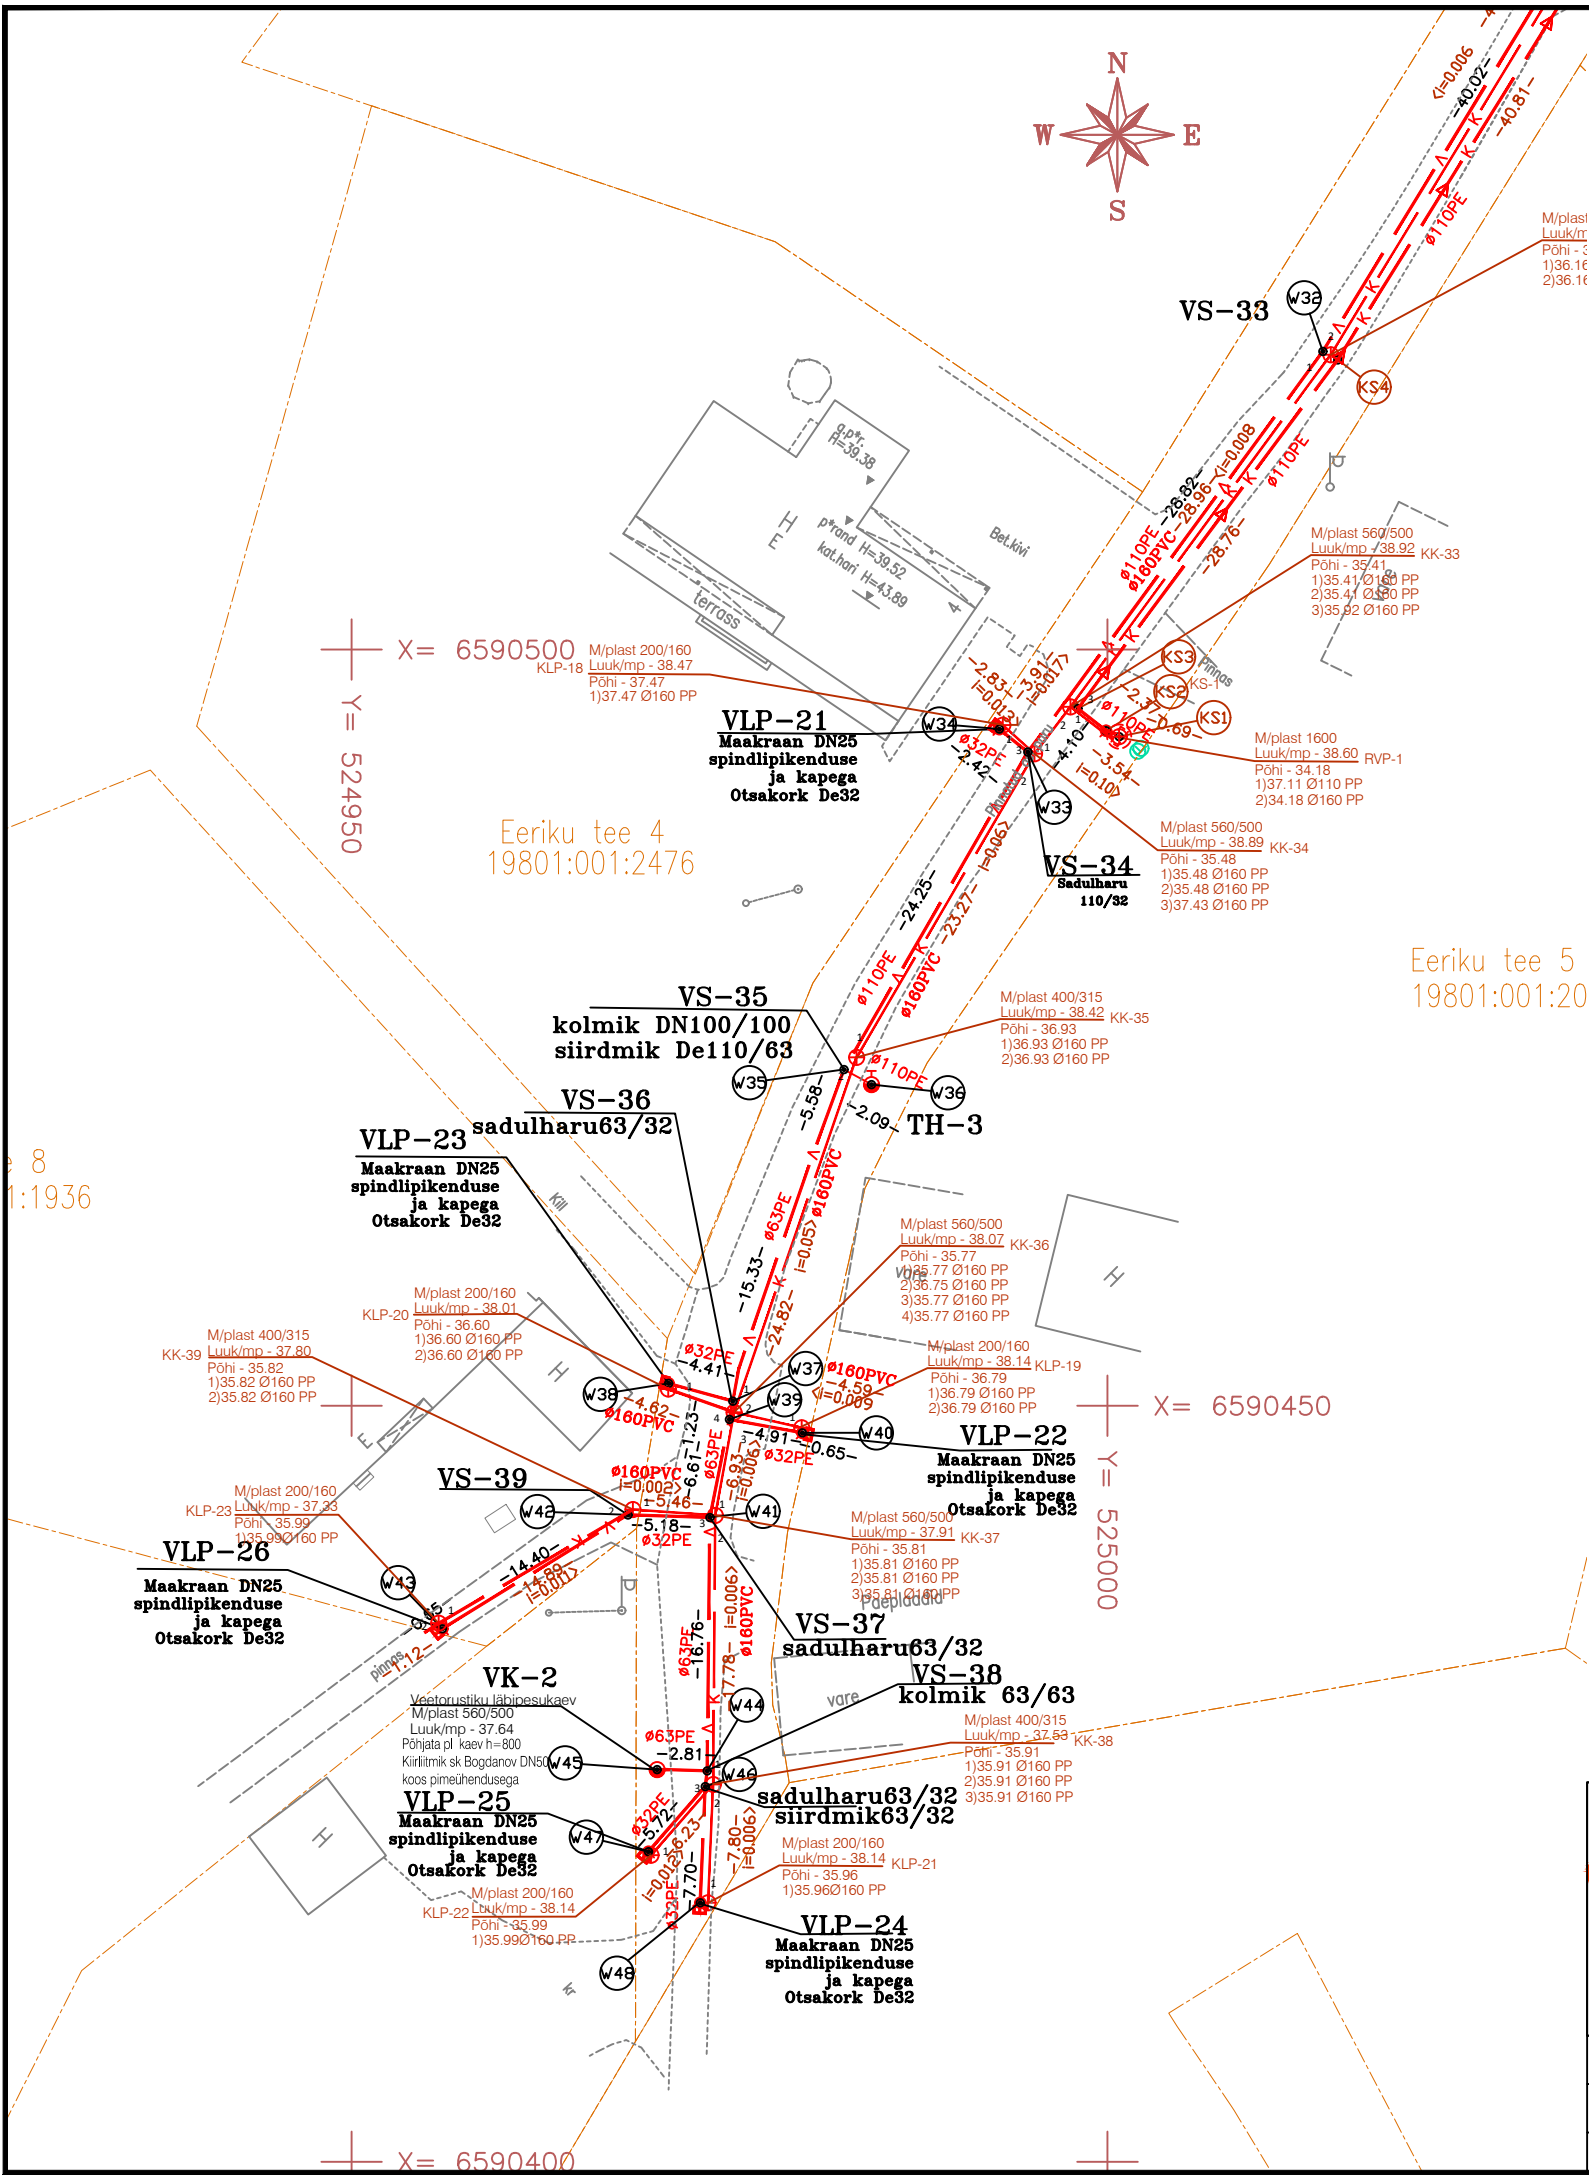

Nimi	X	Y	Z	H	Märkus
W1	6590777.572	525177.615			VS-20
W2	6590776.855	525176.936	37.74	2,0	siiber DN100
W3	6590720.649	525132.051	37.47	2,0	VS-20-1
W4	6590705.918	525120.779			VS-21 Sadulharu
W5	6590706.833	525119.353	37.41	2,0	VLP-13 MKdn25
W6	6590696.238	525113.104	37.60	2,0	VS-22 Sadulharu
W7	6590693.239	525116.733	37.60	2,0	VLP-14 MKdn25
W8	6590646.919	525071.685	37.60	2,0	VS-23 kolmik
W9	6590647.247	525071.038	37.60	2,0	maapealnehydrant
W10	6590646.637	525071.542			Sadulharu
W11	6590643.372	525077.592	37.80	2,0	VLP-15 MK dn25
W12	6590643.449	525078.429	39.73		otsakork punkt
W13	6590642.964	525069.696	37.72	2,0	VS-24 Sadulharu
W14	6590643.280	525068.978	37.72	2,0	siiber DN50
W15	6590650.925	525051.190	37.60	2,0	VS-25 sadulharu
W16	6590646.296	525048.451	37.80	2,0	VLP-16 MK dn25
W17	6590658.223	525036.520	37.85	2,0	sadulharu
W18	6590665.043	525039.315	38.00	2,0	VLP-17 MK dn25
W19	6590666.024	525023.140	37.95	2,0	VS-26 sadulharu
W20	6590671.381	525027.408	37.94	2,0	VLP-18 MK dn25
W21	6590680.765	525002.449	38.00	2,0	VS-27 käänak 45
W22	6590710.893	524980.859	37.64	2,0	VS-28 kolmik63/63
W23	6590714.698	524987.490	37.50	2,0	VLP-19 MK dn25
W24	6590711.195	524980.614	39.60		VK-1 läbipesukaev
W25	6590608.865	525066.215	37.88	2,0	VS-29 käänak 45
W26	6590556.078	525036.881	38.35	2,0	VS-30 sadulharu
W27	6590558.952	525033.468	38.50		VLP-20 MK dn25
W28	6590554.238	525035.394	40.20		siiber DN100
W29	6590553.852	525035.148	40.19		siiber DN100
W30	6590553.999	525035.515	40.20		siiber DN100
W31	6590552.538	525037.899			VS-32 o.l.o.l toruga
W32	6590519.723	525014.244	37.33	2,0	VS-33 käänak 45
W33	6590493.225	524994.720	36.88	2,0	VS-34 Sadulharu
W34	6590494.744	524992.838	36.9	2,0	VLP-21 MK dn25
W35	6590472.236	524982.571	36.50	2,0	VS-35 kolmik100/100
W36	6590471.241	524984.386	36.40	2,0	maapealnehydrant
W37	6590450.306	524975.216	36.00	2,0	VS-36 Sadulharu
W38	6590451.475	524970.966	36.00	2,0	VLP-23 MK dn25
W39	6590449.094	524974.990	36.00	2,0	VS-36 Sadulharu
W40	6590448.211	524979.817	36.10	2,0	VLP-24 MK dn25
W41	6590442.629	524973.686	35.90	2,0	VS-37 Sadulharu
W42	6590442.783	524968.277	35.80	2,0	VS-39 käänak
W43	6590435.260	524956.003	35.30	2,0	VLP-26 MK dn25
W44	6590425.858	524973.520	35.50	2,0	VS-38 kolmik
W45	6590425.941	524970.209	37.64		VK-2 kaev
W46	6590424.823	524973.392	35.50	2,0	VS-38 sadulharu
W47	6590420.515	524969.631	35.46	2,0	VLP-25 MK dn25
W48	6590417.134	524973.058	35.46	2,0	VLP-24 MK dn25

Vettrass mõõdistatud kinnise kaevikuga!

Trasside sügavused ligukaused, ehitajalt saadud andmetel.

- Koordinaadid L-Est97 süsteemis
- Kõrgused EH2000 Süsteemis
- Katastripiirid: Maa-Amet: 2019

	OÜ 100 Aakrit Turu tn 2a Väandra alev Põhja-Pärnumaa vald Pärnu maakond +372 56 455 063 info@100aakrit.ee	Objekt: Muraste ÜVK rekonstrueerimine ja rajamine Vee-ja kanalisatsioonitrassi teostusjoonis (1-2 etapp)	Töö nr.: TJ-59_19
		Adress: Kaare tee ja Eeriku tee Muraste küla, Harku vald Harju maakond	Mõõtkava: 1:500
MÕÖDISTAS JOONESTAS	E.Tasane K.Lindmäe	Tellija: Litsentsid: EEG000424	Kuup: LEHT 4
		File:TJ-59_19 Muraste_I-2_VK_tj_07.dwg	LEHTI 4

