


Veetorstiku sõlmede skeemid:

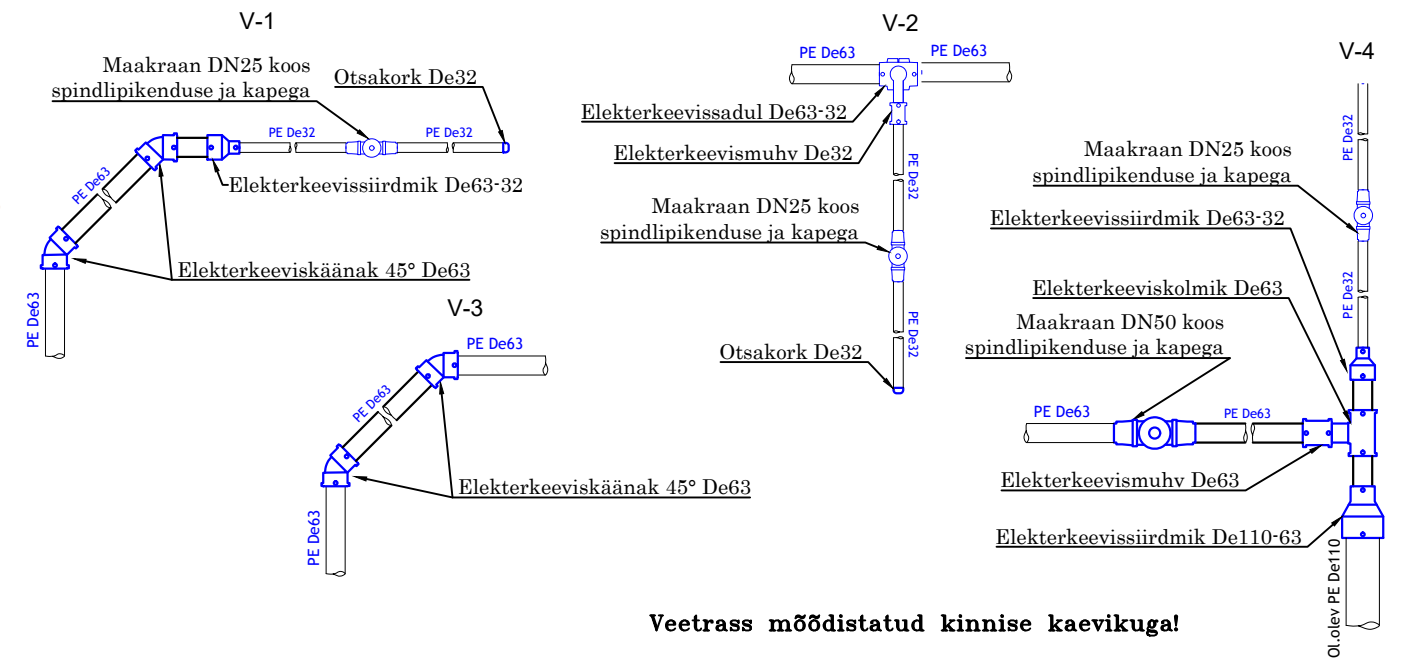

Veetrass mõõdistatud kinnise kaevikuga!
Trasside sügavused ligukaudsed, ehitajalt saadud andmetel.

Kanaliseerimisetrasside pikkus kokku: 160PVC -95jm

Kaevud:
 560/500: 3tk
 400/315: 3tk
 200/160 1tk

Veetrosside pikkus kokku:
 63PE -66.9jm
 32PE- 37,3jm
 32PE- 63,4jm Eeriku kü

Nimi	X	Y	Z	H	Märkus
VV1	6590329.888	525070.275	37.33		toruots
VV2	6590328.934	525070.905	37.50	2.0	käänak
VV3	6590321.941	525087.340	35.50	2.0	V-1
VV4	6590352.982	525103.370	35.65	2.0	V-2
VV5	6590351.021	525107.996	35.65	2.0	MK DN25
VV6	6590376.100	525113.979	36.80	2.0	V-3
VV7	6590380.350	525110.383	36.01	2.0	MK DN50
VV8	6590380.972	525109.716	36.01	2.0	V-4
VV9	6590378.461	525107.604	36.11	2.0	MK DN25
VV10	6590376.363	525044.227	37.30		toruots

Nimi	X	Y
KK-5	6590328.394	525070.521
KK-3	6590321.140	525087.489
KK-2	6590353.100	525104.313
KT-2	6590351.352	525108.119
KK-1	6590376.364	525114.440
OK-1	6590382.054	525109.785
KK-4	6590378.930	525107.899

- Koordinaadid L-Est97 süsteemis
- Kõrgused EH2000 Süsteemis
- Katastripiirid: Maa-Amet: 2019



OÜ 100 AAKRIT Turu tn 2a Väandra alev Põhja-Pärnumaa vald Pärnu maakond +372 56 455 063 info@100aakrit.ee	Objekt: Muraste ÜVK rekonstrueerimine ja rajamine Vee- ja kanalisatsioonitrassi teostusjoonis	Töö nr.: TJ-59_19
	Address: Palkoja tee Muraste küla, Harku vald Harju maakond	Mõõtkava: 1:500
MÕÖDISTAS E.Tasane JOONESTAS K.Lindmäe	Tellija: Litsentsid: EEG000424	Kuup: LEHT 1
File:TJ-59_19 Muraste_tj04 Palkoja tee VK.dwg		LEHTI 1