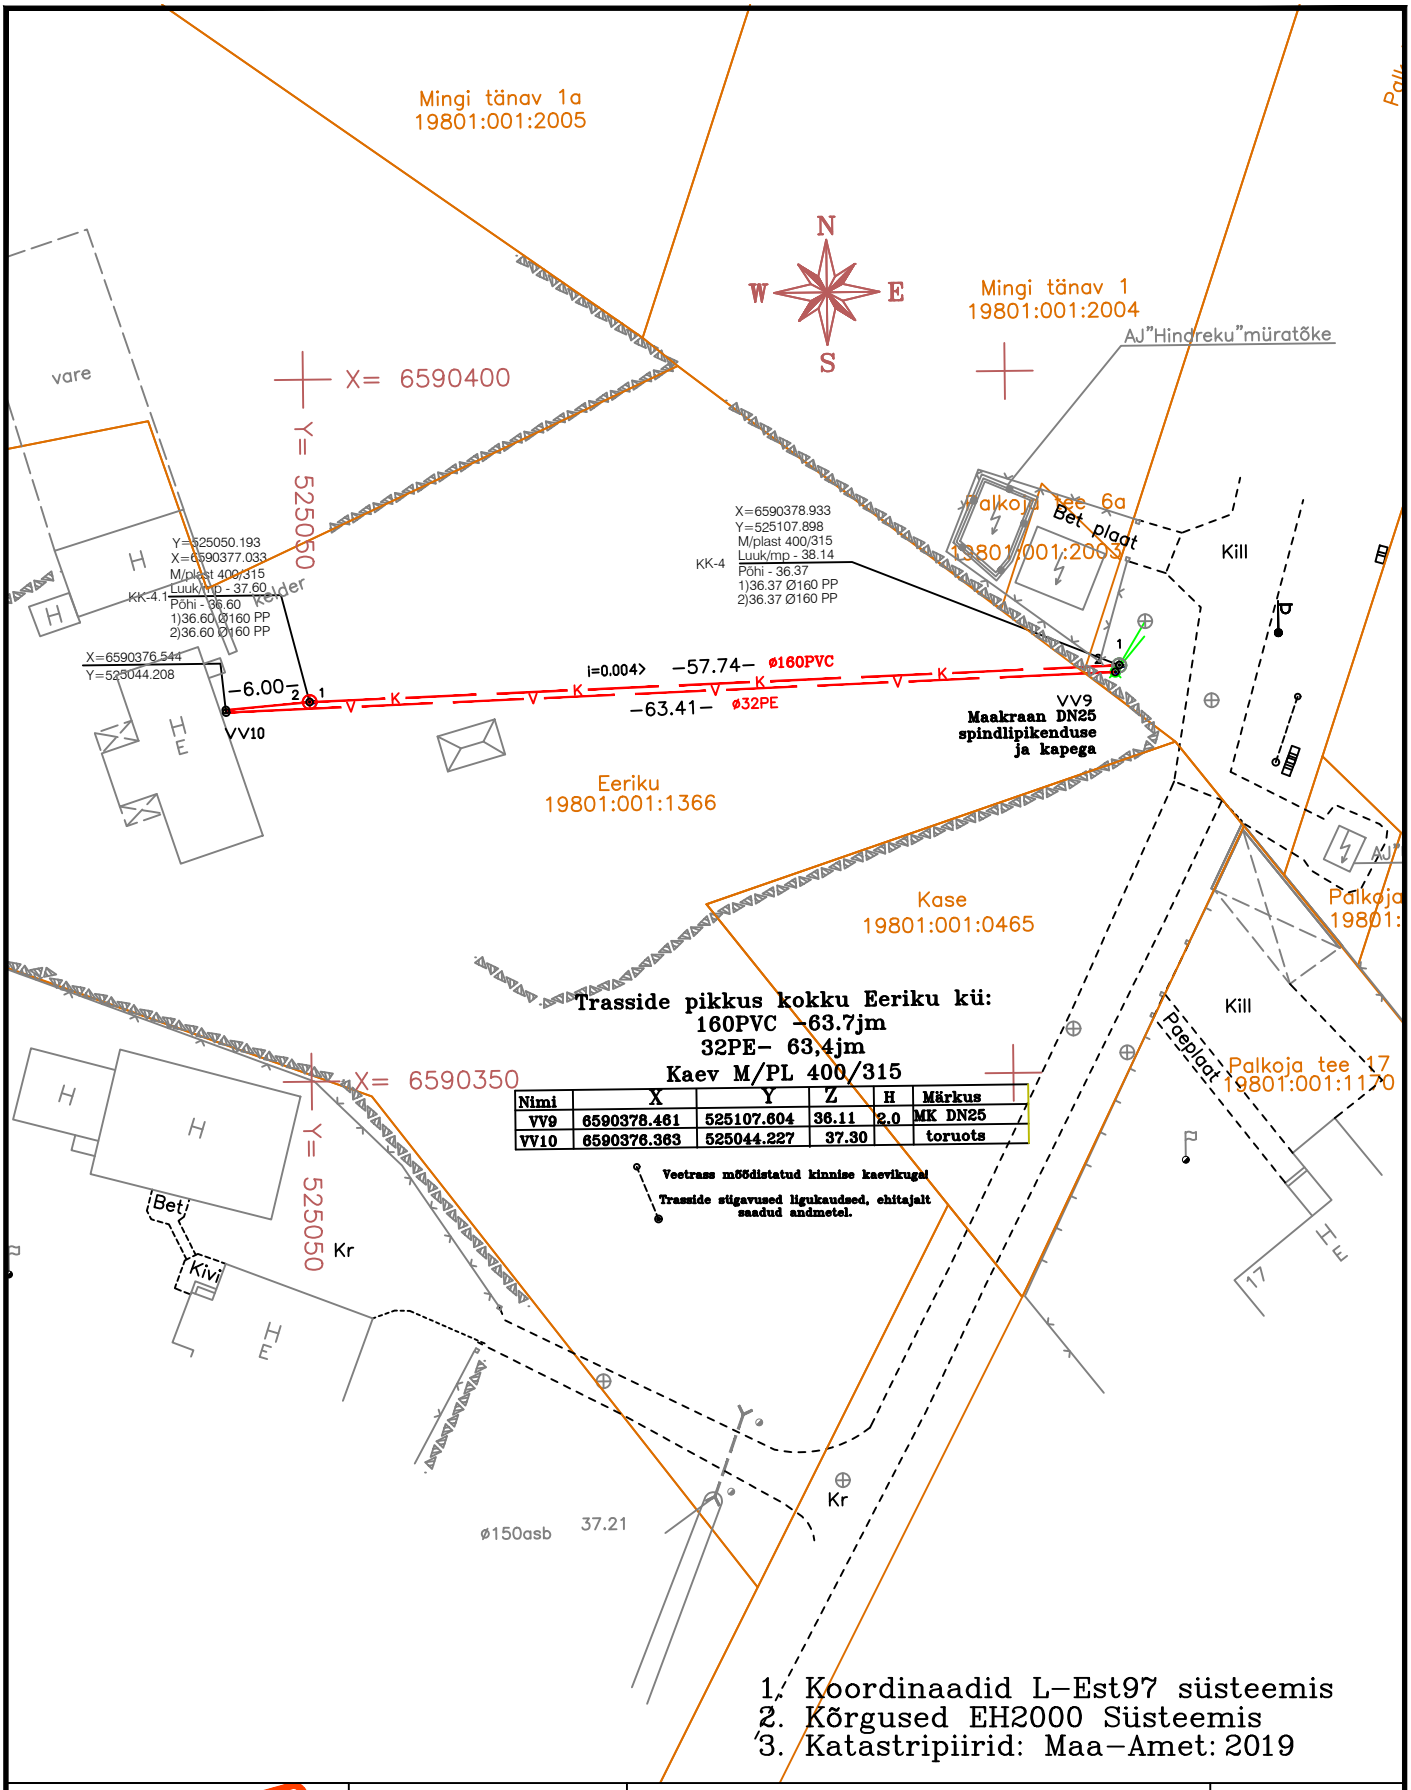

1. Koordinaadid L-Est97 süsteemis
2. Kõrgused EH2000 Süsteemis
3. Katastripiirid: Maa-Amet: 2019

100 AAKRIT	OÜ 100 Aakrit Turu tn 2a Vändra alev Põhja-Pärnumaa vald Pärnu maakond +372 56 455 063 info@100aakrit.ee	Objekt:	Muraste ÜVK rekonstrueerimine ja rajamine Vee-ja kanalisatsioonitrassi teostusjoonis	Töö nr.: *TJ-59_19*
		Aadress:	Eeriku kü, Palkoja tee Muraste küla, Harku vald Harju maakond	Mõõtkava: *1:500*
MÕÕDISTAS	E.Tasane	Tellija:		Kuup:
JOONESTAS	K.Lindmäe	Litsentsid: EEG000424		LEHT 1
		File: TJ-59_19 Muraste_tj05 Eeriku 9 VK.dwg		LEHTI 1