


KRAAVI TORUSSE  
SUUBUMISE SKEEM

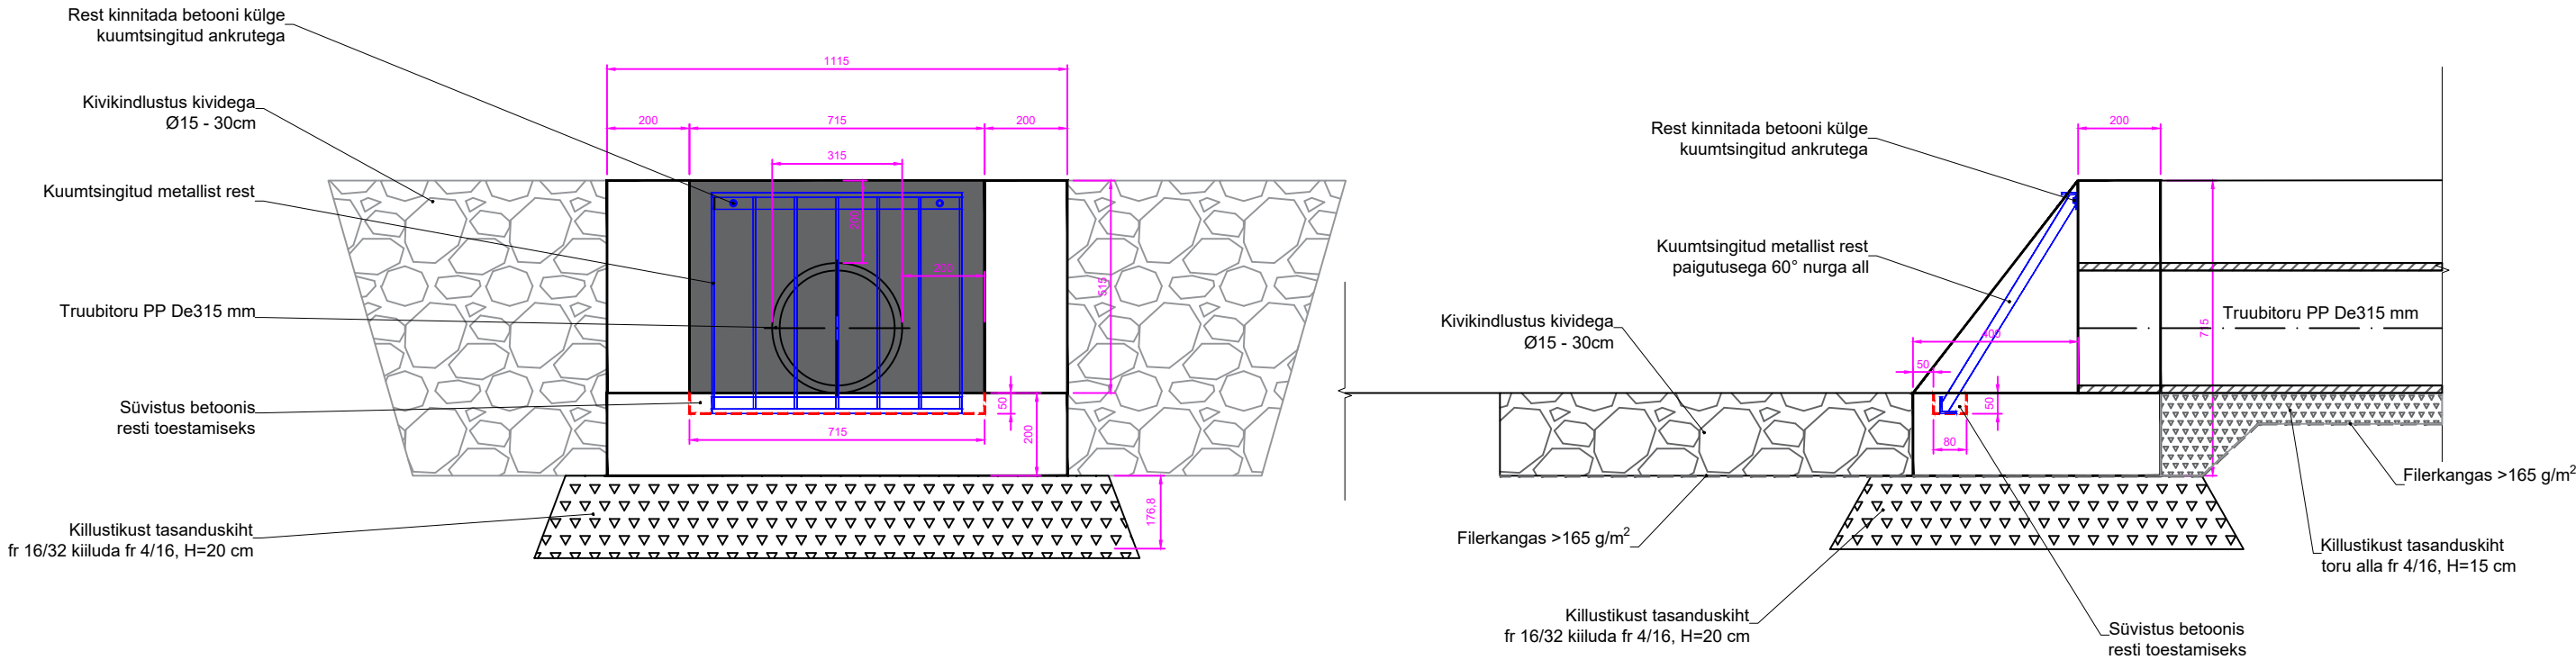

- Märkused:
- Betooni mark: C30/37 XC2 XF3 KK3, teraskiud Hendix Prime 75/52 40kg/m3.
  - Lubjakivikillustikaluse pinnal peab sõidetaval alal elastsusmoodul mõõdetuna INSPECTOR või LOADMAN seadmega olema vähemalt 120 MPa.
  - Rest valmistada kuumtsingitud metallist - horisontaalses osas kasutada nurkrauda mõõtmetega 40 x 40 x 5 mm, vertikaalses osas lattrauda mõõtmetega 25 x 5 mm.
  - Resti samm:
    - Tou De200 mm -> 75 mm
    - Toru De250 mm -> 80 mm
    - Toru De315 mm ja suurem -> 100 mm
  - Rest tuleb betooni külge kinnitada selliselt, et seda oleks vajadusel lihtne eemaldada.

STRANTUM



Strantum OÜ  
Reg.nr. 10731164  
Kooli tn 2a, Tabasalu  
Harku vald, Harjumaa  
Tel +372 602 6480  
strantum@strantum.ee

Joonise nimetus:  
**STRANTUM OÜ KRAAVI TORUSSE SUUBUMISE  
SKEEM**

Koostamise kuupäev:  
17.01.2022

Joonise nr:  
05