




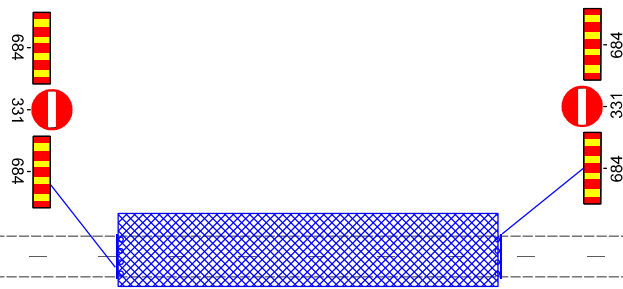


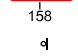
Sulgemise koha tähistamise tüüpskeem

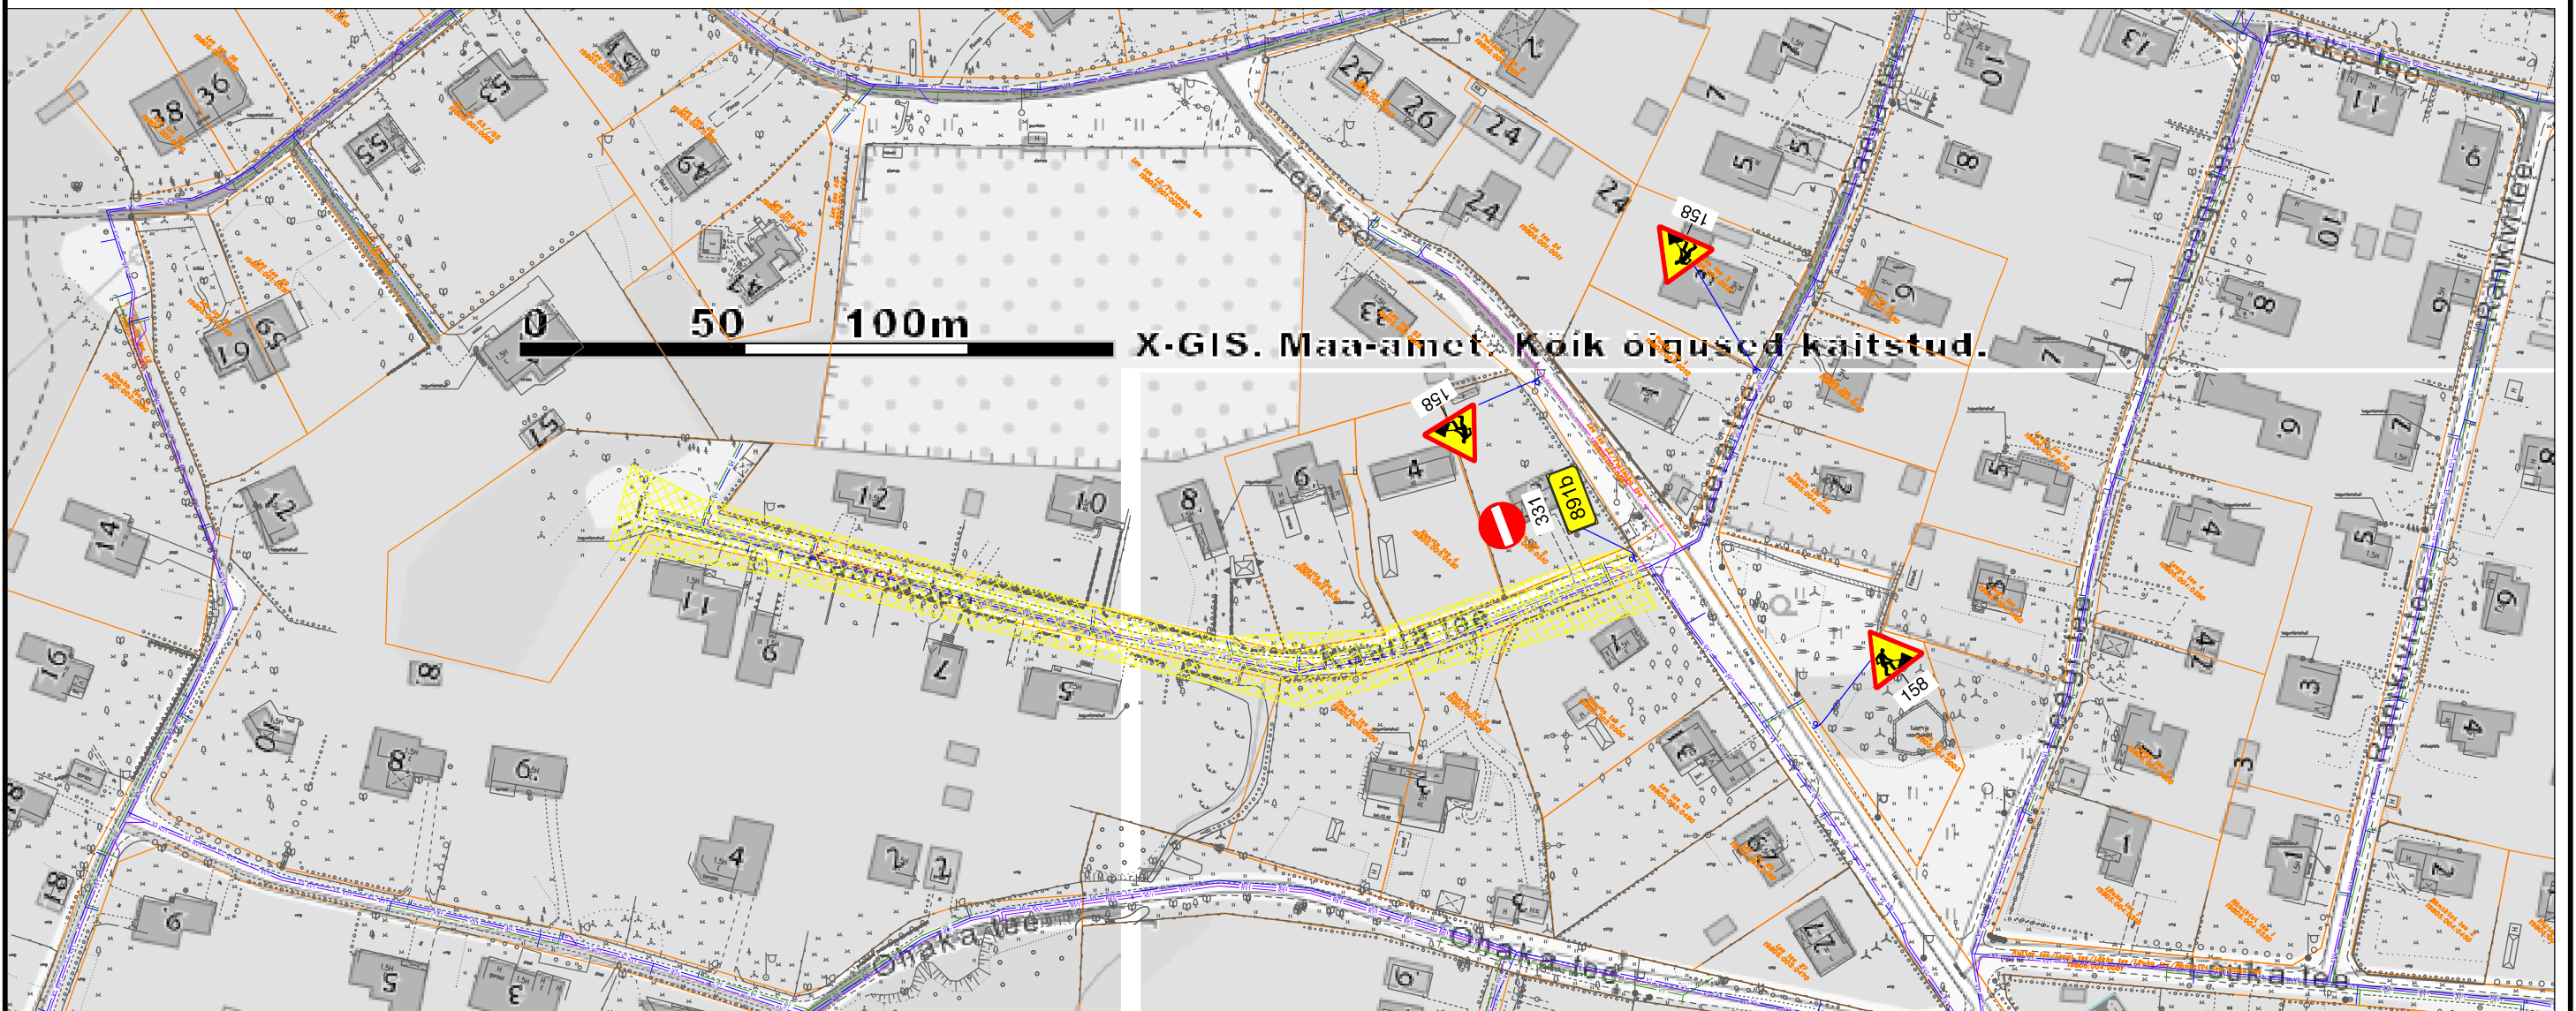

Töömaa tähistamise tüüpskeem

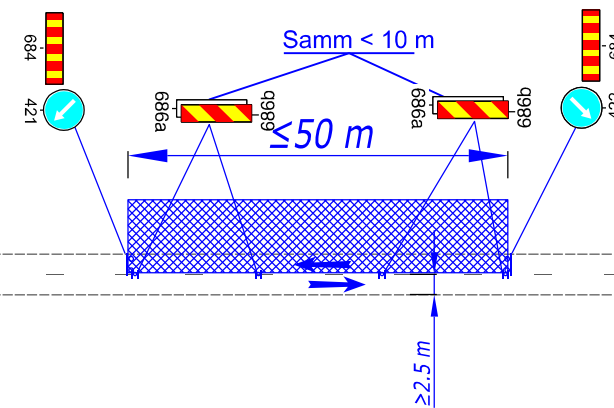

MÄRKUSED: Avatud kaevik piirata piirdeaiaga

- TINGMÄRGID:
-  Töötsoon
 -  Piirdeaed
 -  Proj. ajutine liiklusmärk
 -  Proj. ajutine liiklusmärgi post

Warren Safety
 Ranna tee 17, Tabasalu 76901
 tel: 603 2401
 E-mail: info@warrensafety.com
 Teeholu tegevusluba nr 11101m

Koostas: S.Viin
 Tellija: Watercom OÜ
 Ädala 10, Tallinn 10614
 Riho Ots, tel: 5348 0696

Skeemi nr:	1909-5.4	Kuupäev 04.09.2019	
Projekt:	Kaarla tee Muraste küla, Harku vald	Leht 1	Lehti 1
Asukoht:	Kaarla tee Muraste küla, Harku vald	Möötkava 1:1500	
Joonis:	Liiklusskeem		