
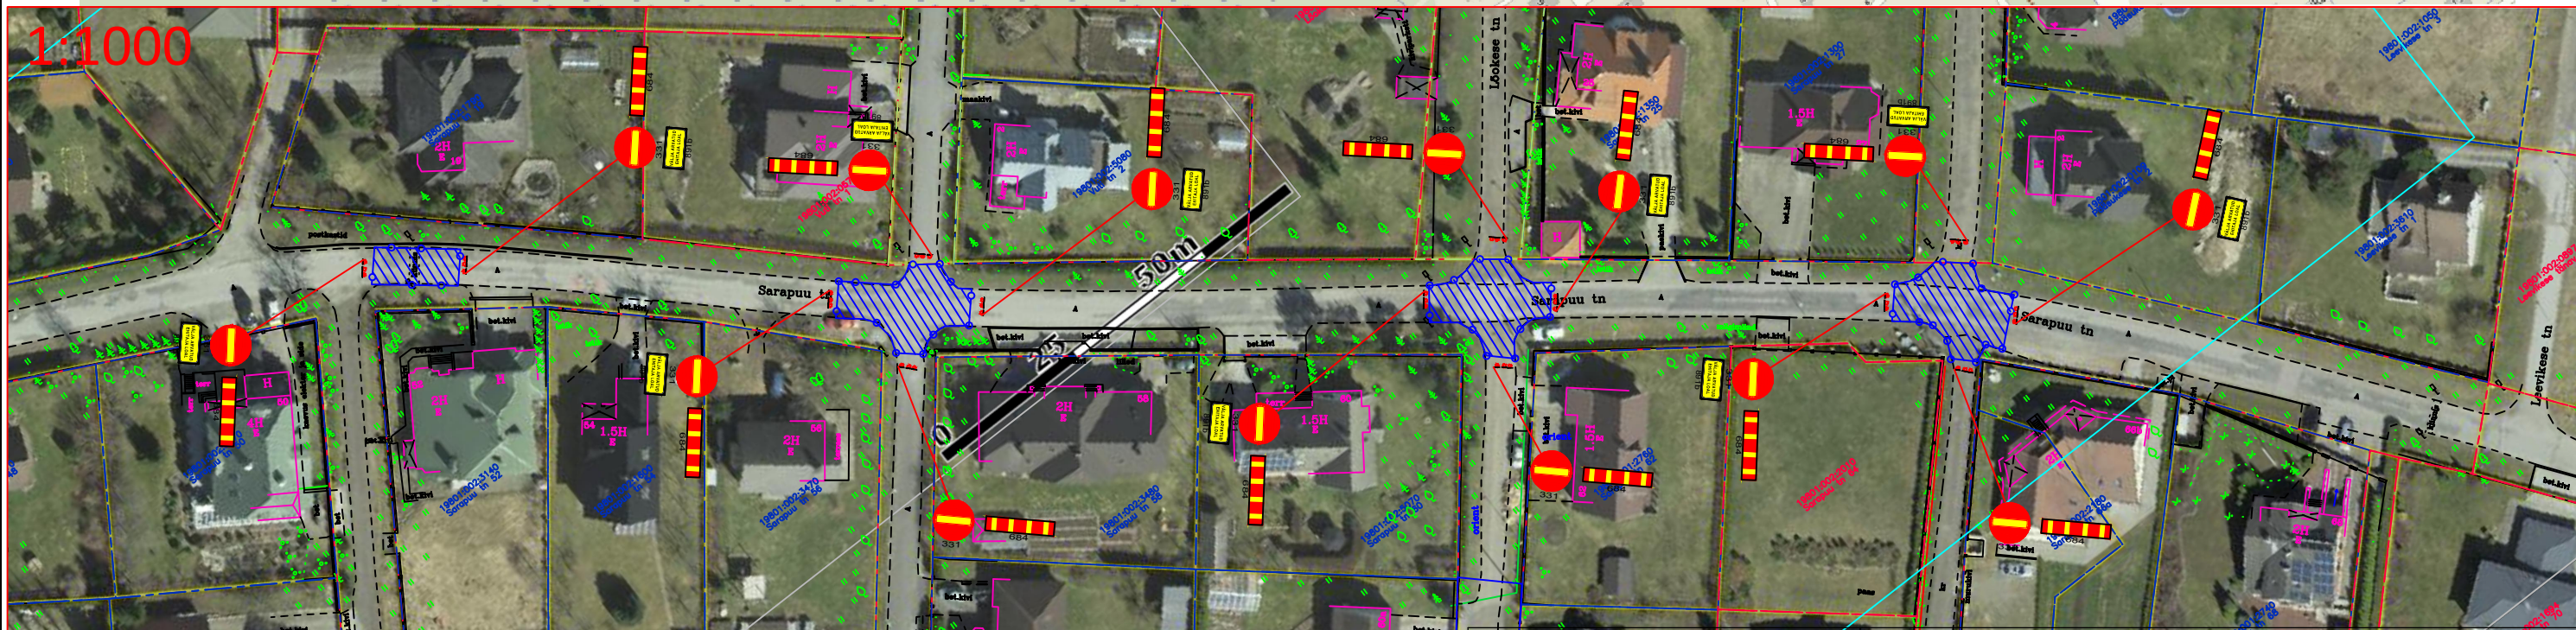



Fail: P:\Joonised projektid\Ajutine liikluskorraldus\DWG skeemid\2019\4225\_TP\_TL-1\_Sarapuu\_tn\_Tabasalu.dwg

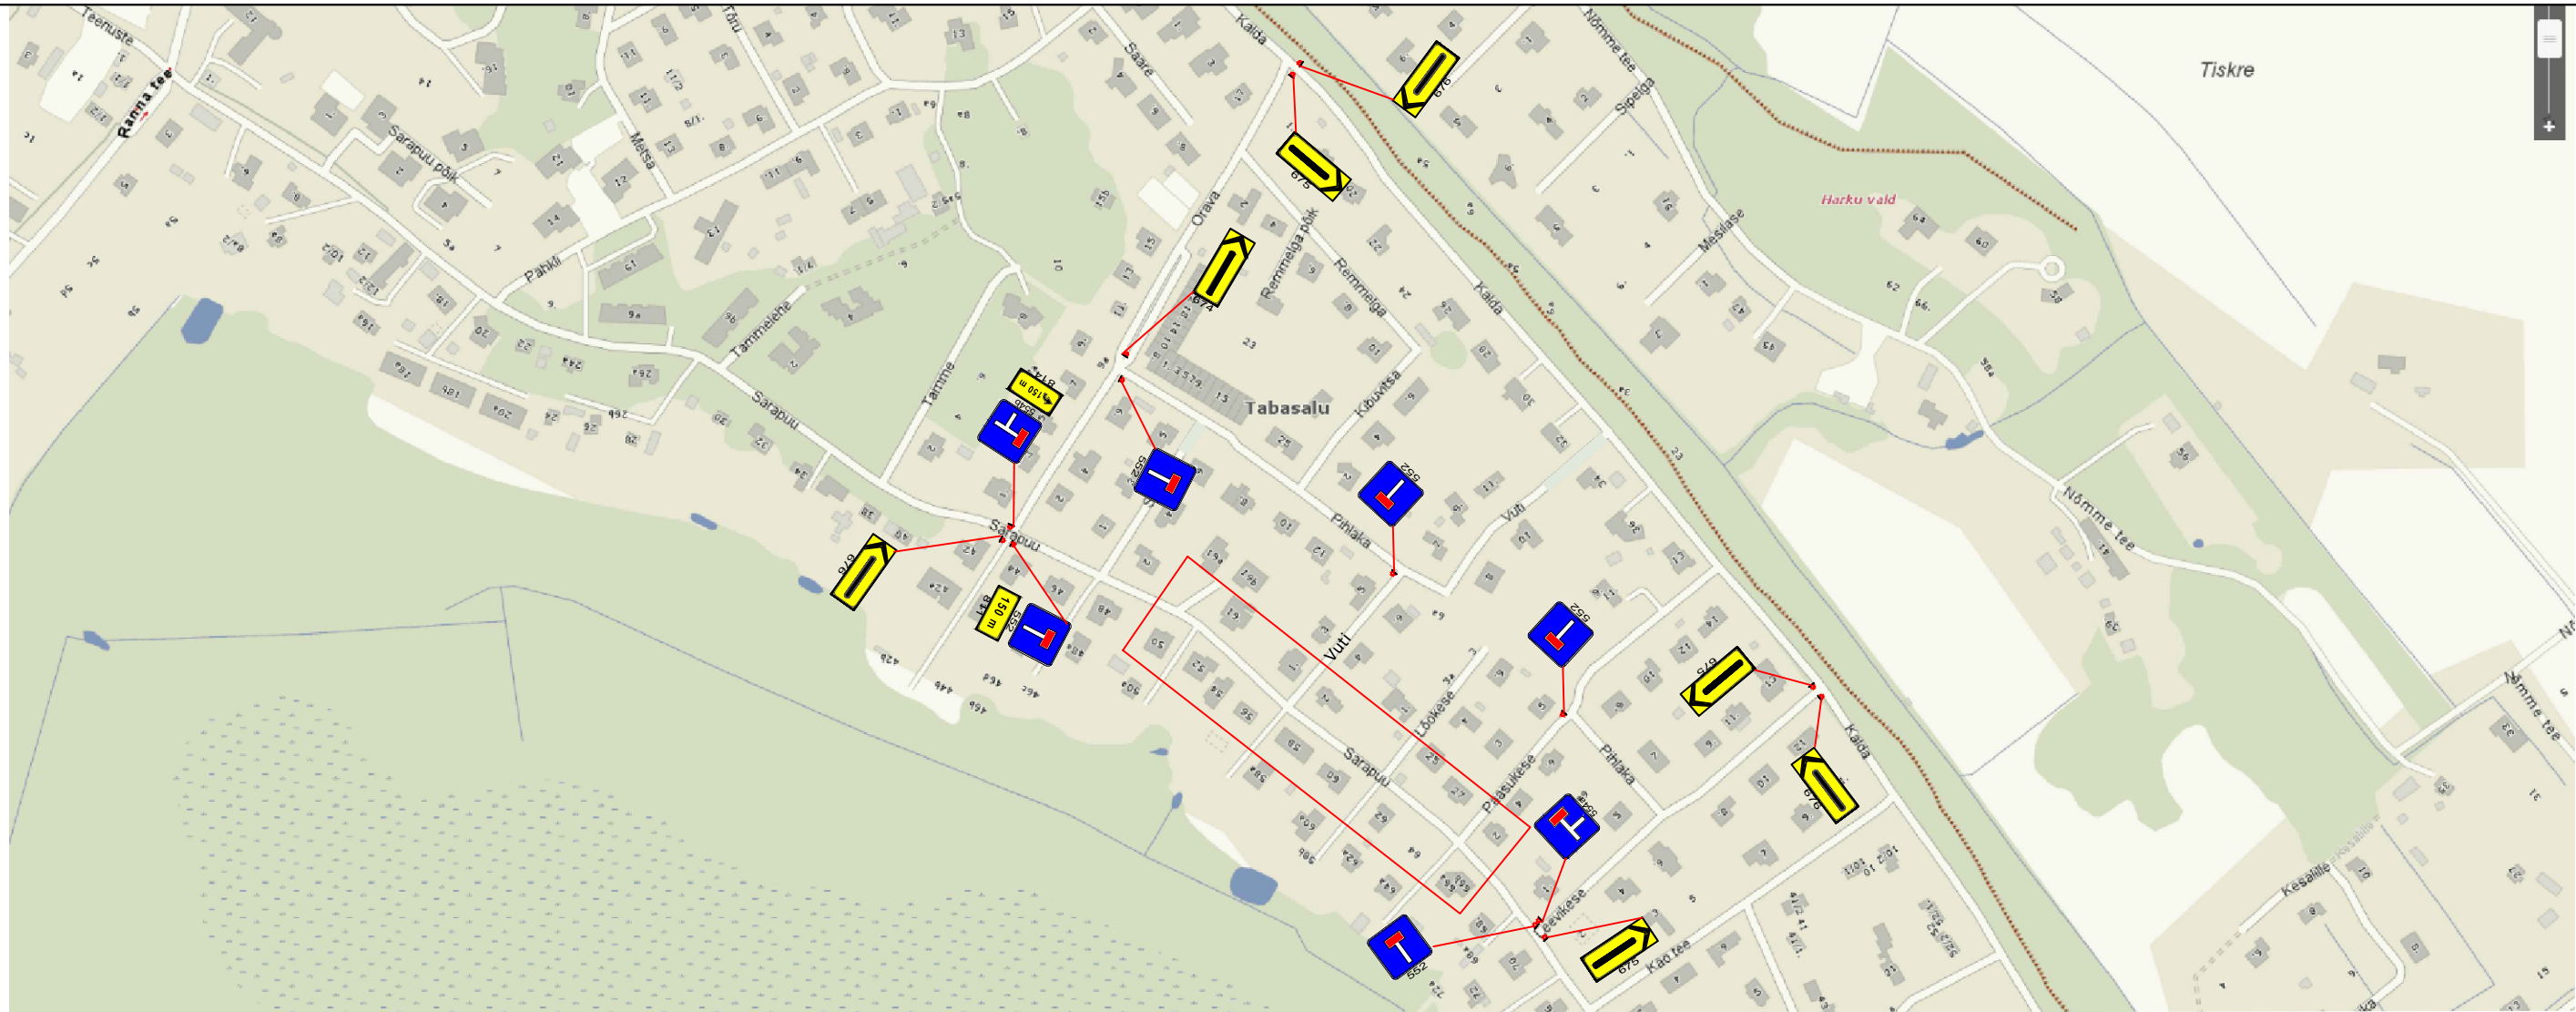

### Märkused:

- Enne joonisel toodud liikluskorraldusvahendite paigaldamist kooskõlastada skeem Harku vallavalitsuses.
- Töötsooni tähistamisel lähtuda Majandus- ja taristuministri 01.01.2019.a. määrusest nr 43 "Nõuded ajutisele liikluskorraldusele".

### Tingmärgid:

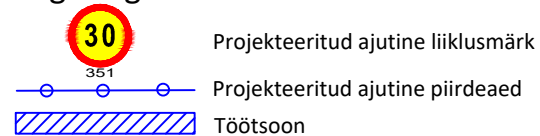

Töötsoon asub 30km/h piirangu alas

**SIGNAAL**

AS Signaal TM  
Liimi 3, Tallinn 10621  
Tel 656 3532  
signaal@signaal.ee  
ELK000009, EEP002572

Projekteerija C. Müür  
Assistent T.Tepandi  
Tel 656 2652

Kuupäev 18.09.2019

Mõõtkava

Joonis Ajutise liikluskorralduse skeem

Projekt VK trasside ehitus

Asukoht Sarapuu tn, Tabasalu alevik, Harku vald

Tellija Viimsi Keesitus AS; Kaluri tee 13, Haabneeme, Viimsi vald; tel 53 22 61 69

Töö nr 4225

Stadium Tööprojekt

Joonise nr [nr-leht(lehti)] TL-1-1(1)