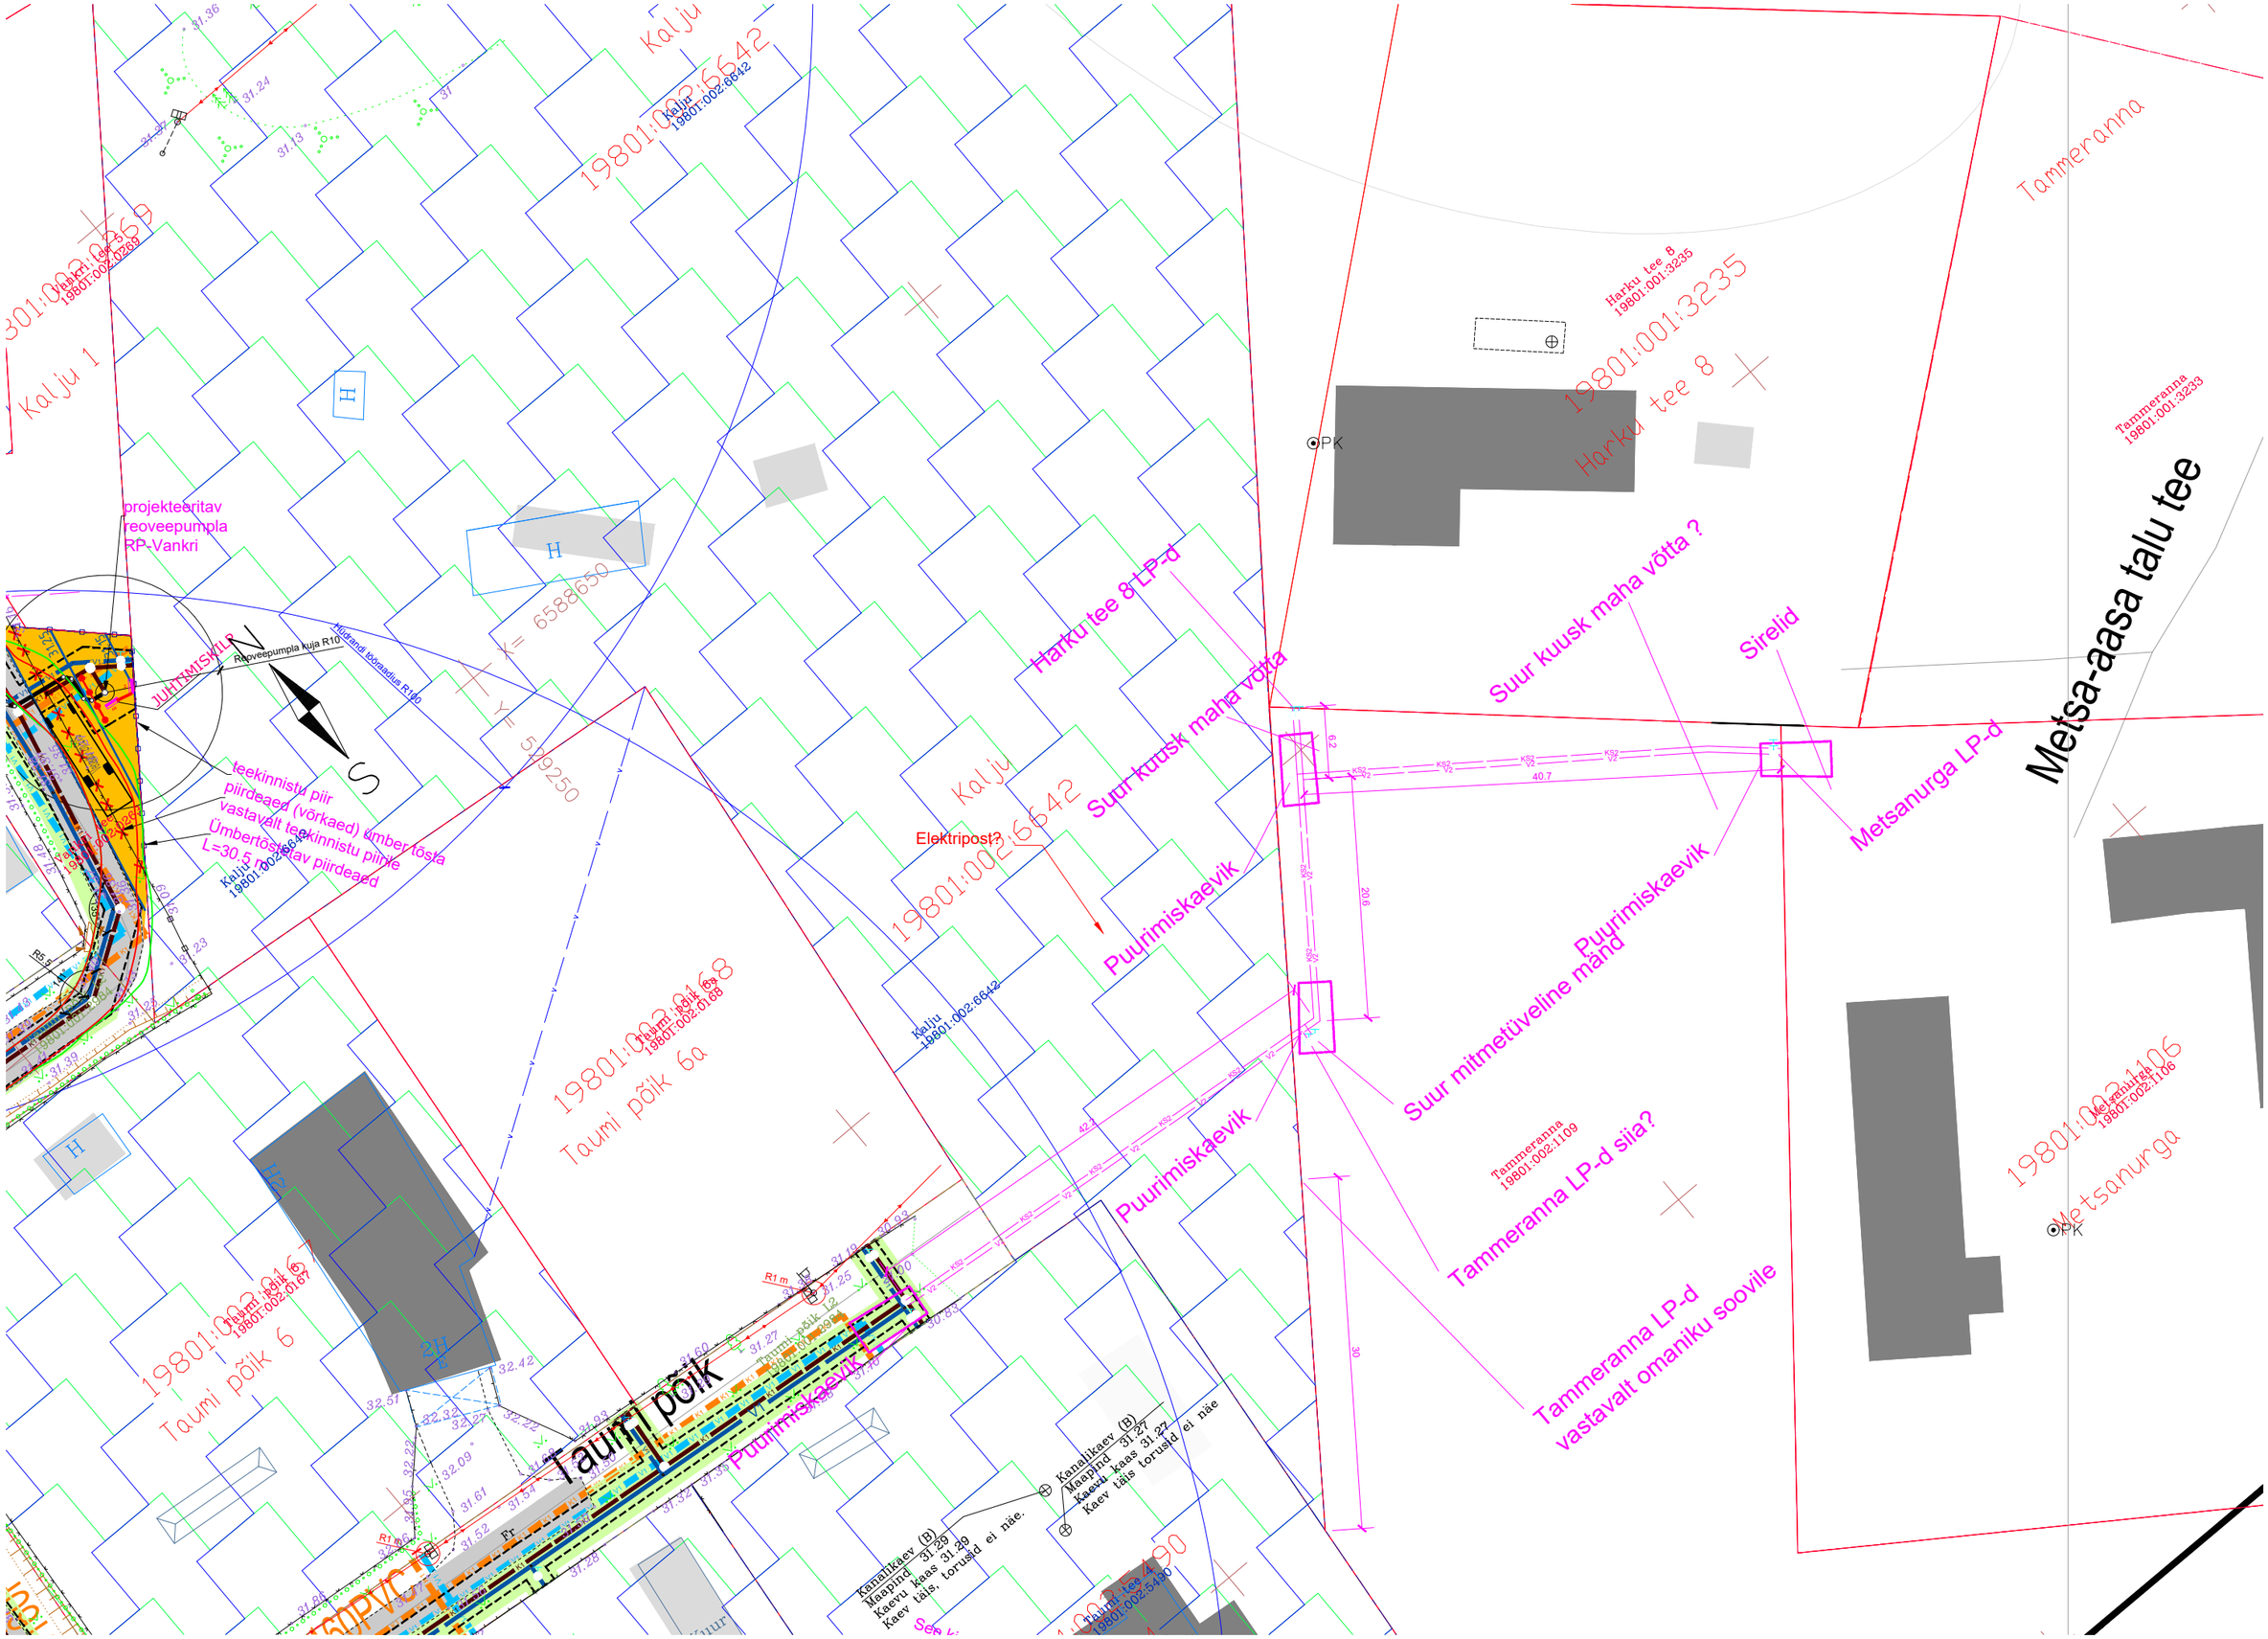

Kalju
19801:002:6642
Kalju 1
projekteeritav
reoveepumpla
RP-Vankri
Reoveepumpla kuja R10
Hüdrandi tööraadius R100
teekinnistu piir
piirdeaed (võrkaed) ümber tõsta
vastavalt teekinnistu piirile
Ümbertõstetav piirdeaed
L=30.5 m
Harku tee 8 LP-d
Suur kuusk maha võtta
Suur kuusk maha võtta ?
Sirelid
Metsanurga LP-d
Metsa-aasa talu tee
Tammeranna
Harku tee 8
19801:001:3235
Tammeranna
19801:001:3233
Elektripost?
Puurimiskaevik
Suur mitmetüveline mänd
Tammeranna LP-d siia?
Tammeranna LP-d
vastavalt omaniku soovile
Metsanurga
19801:002:1106
Taumi põik 6a
19801:002:0168
Taumi põik 6
19801:002:0167
Taumi põik
Puurimiskaevik
Kanalikaev (B)
Maapind 31.27
Kaevu kaas 31.27
Kaev täis torusid ei näe
Kanalikaev (B)
Maapind 31.29
Kaevu kaas 31.29
Kaev täis, torusid ei näe.
Taumi tee 4
19801:002:5490