


T:\UDB\Viimsi Keevitus\Tabasolu_Ranna tee\TJ-11008-2 (Allika).dwg, 2020-01-23 07:43:54, urnos

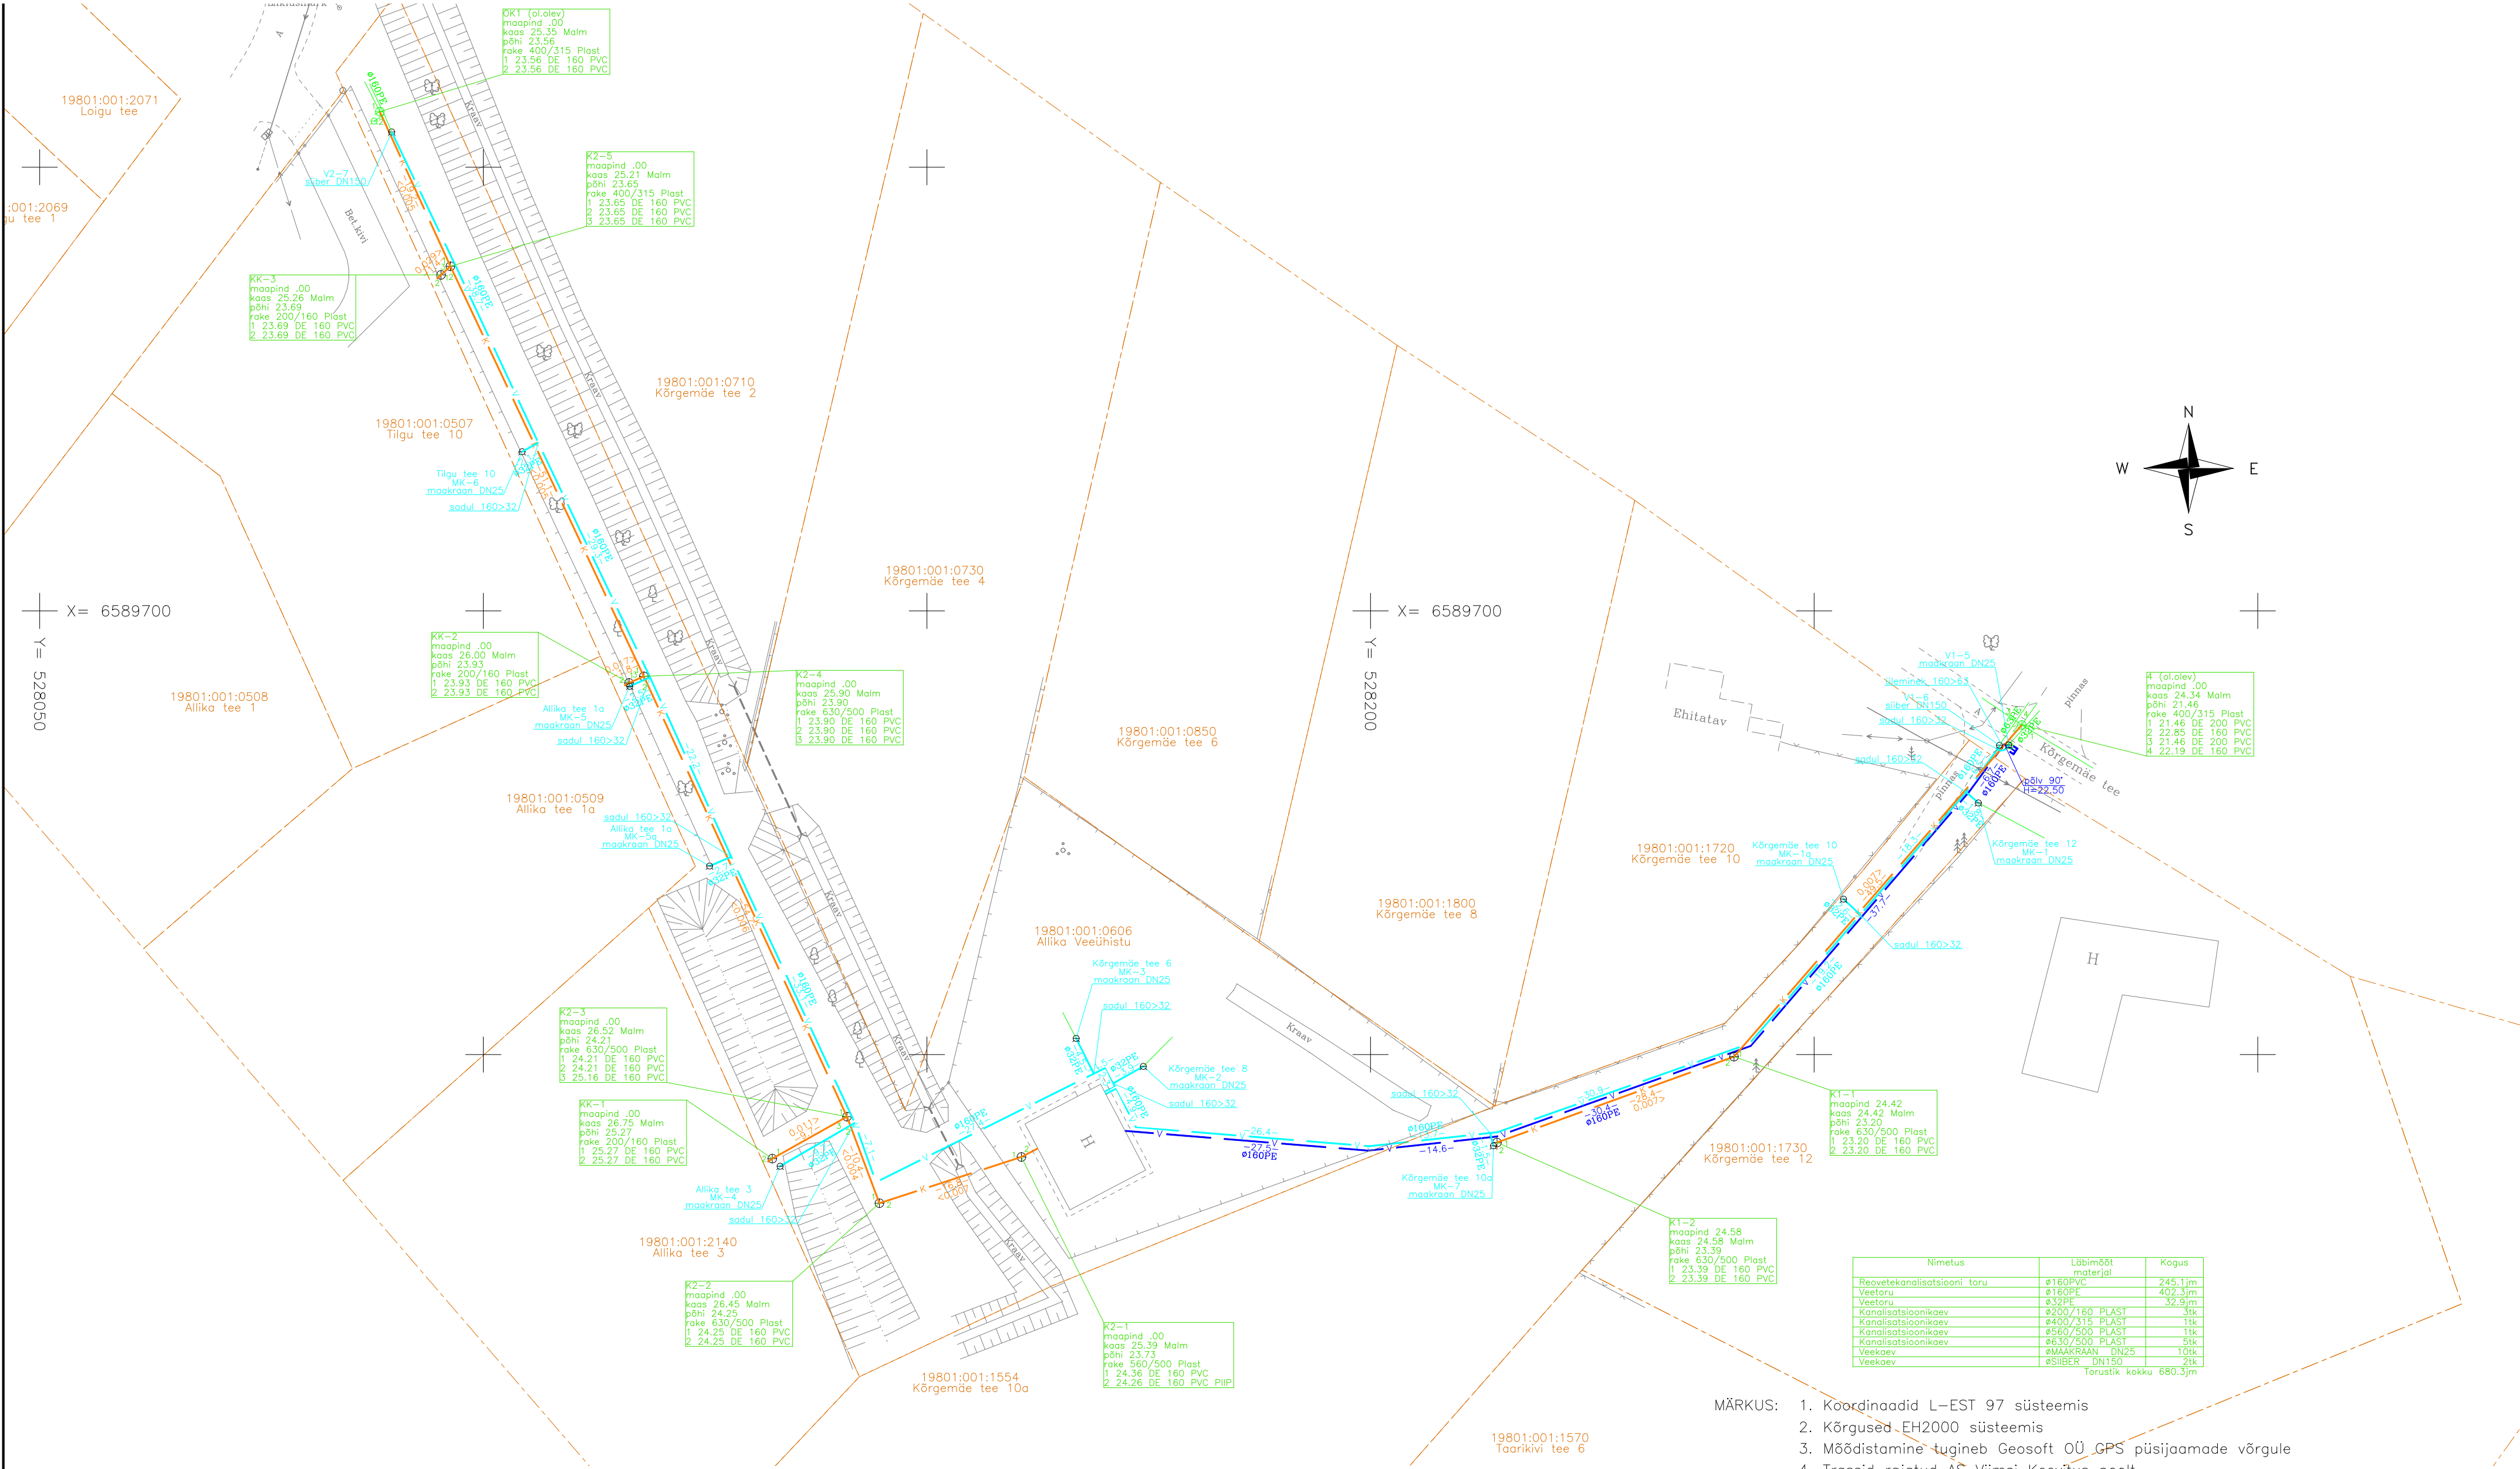

- MÄRKUS:
1. Koordinaadid L-EST 97 süsteemis
 2. Kõrgused EH2000 süsteemis
 3. Mõõdistamine tugineb Geosoft OÜ GPS püsijaamade võrgule
 4. Trassid rajatud AS Viimsi Keesvitus poolt

REIB ADDRESS: A. ADAMSONI 26, 10137 TALLINN TEL.: 661 3742, reib@reib.ee, www.reib.ee MTR Reg. nr EG10434933-0001 Proj:juht A. Allikmets EKR Geodeet 7 Teostas U. Laht EKR Geodeet 6 Teostas EKR Kontrollis EKR Töö teostas Tallinna Geodeesiaosakond	TÖÖ NR. TJ-11008-2		2019	
	TÖÖ NIMI: KANALISATSIIOONI- JA VEETRASSIDE TEOSTUSMÕÖDISTAMINE			
	OBJEKT: ALLIKA VEETÕULUSJAAM			
	ASUKOHT: HARJU MAAKOND, HARKU VALD RANNAMÕISA KÜLA, ALLIKA VEEÜHISTU	LEHT	LEHTI	MÕÖT
	JOONIS: TEOSTUSJOONIS; ASENDIPLAAN	1	1	1:500