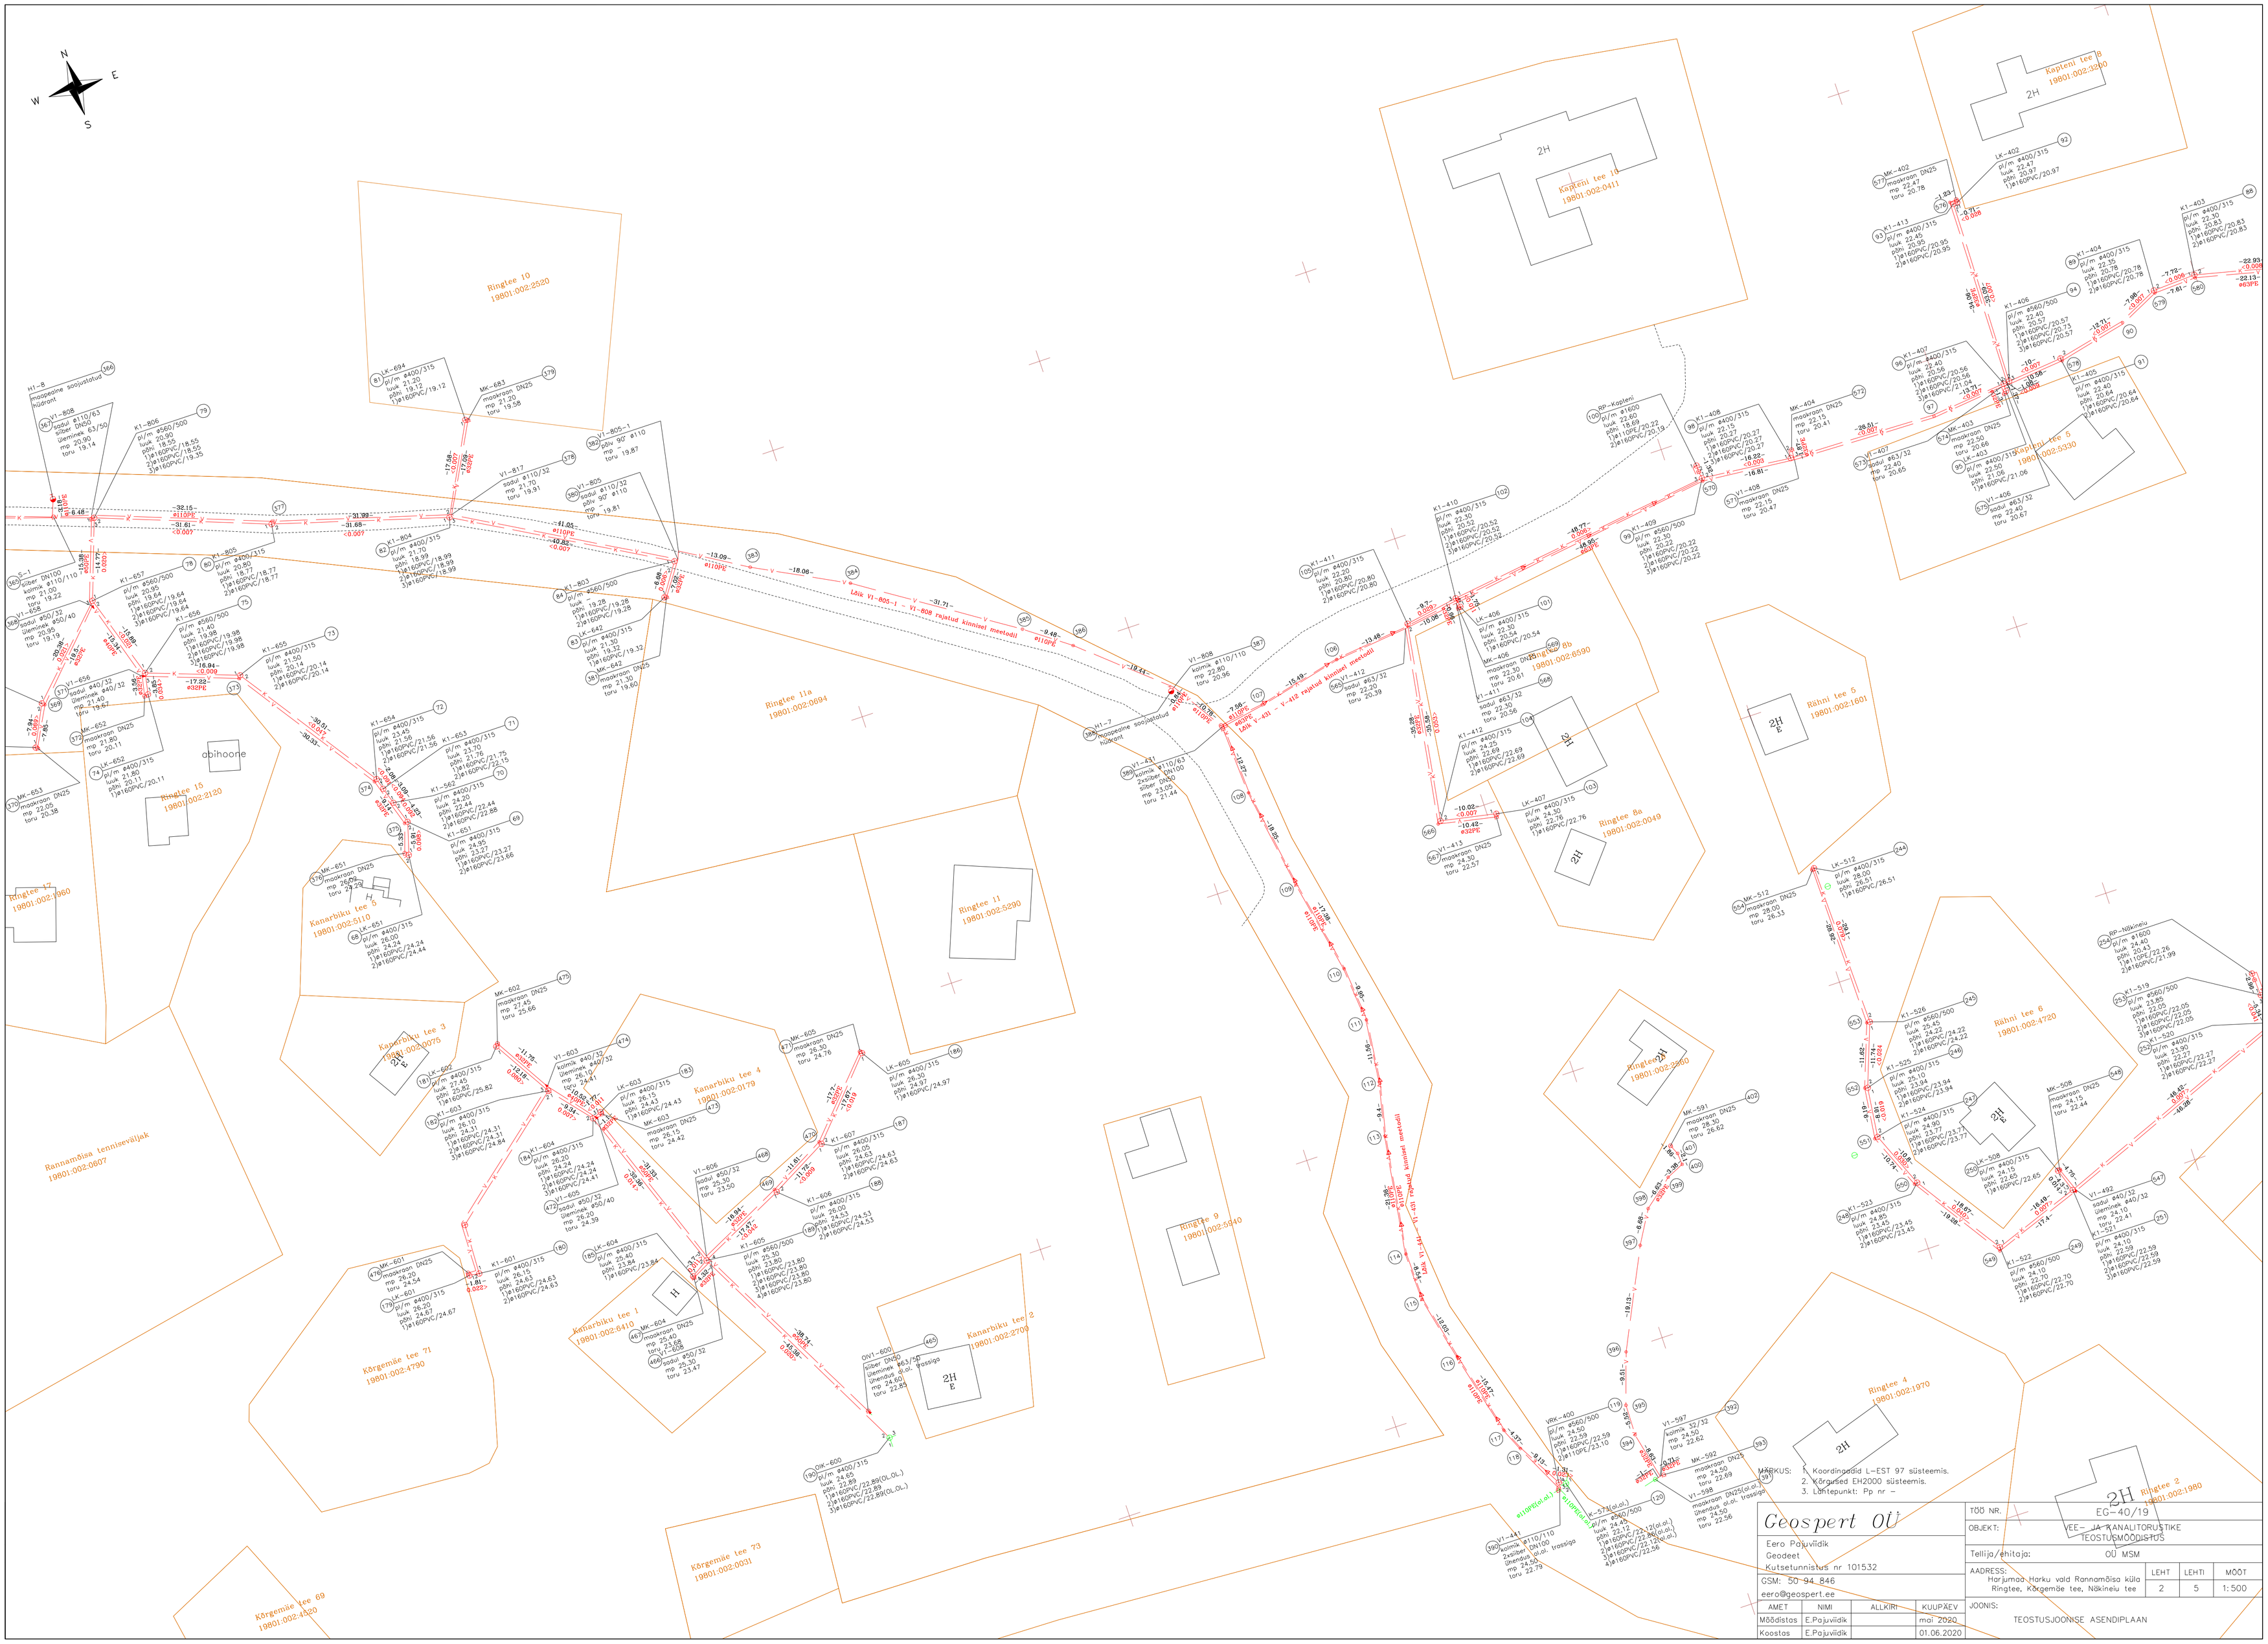

MÄRKUS:
1. Koordinaadid L-EST 97 süsteemis.
2. Kõrgused EH2000 süsteemis.
3. Lähtepunkt: Pp nr –

Geospert OÜ	TÖÖ NR.	EG-40/19	
	OBJEKT:	VEE- JA KANALITORUSTIKE TEOSTUSMÕÕDISTUS	
Eero Põjuvidik Geodeet Kutsetunnistus nr 101532	Tellija/ehitaja:	OÜ MSM	
GSM: 50 94 846 eero@geospert.ee	AADRESS: Harjumaa Harku vald Rannamõisa küla Ringtee, Kõrgemäe tee, Nõkineiu tee	LEHT 2 / LEHTI 5	MÕÕT 1:500
	JOONIS:	TEOSTUSJOONISE ASENDIPLAAN	

AMET	NIMI	ALLKIRI	KUUPÄEV
Mõõdistas	E.Põjuvidik		mai 2020
Koostas	E.Põjuvidik		01.06.2020