


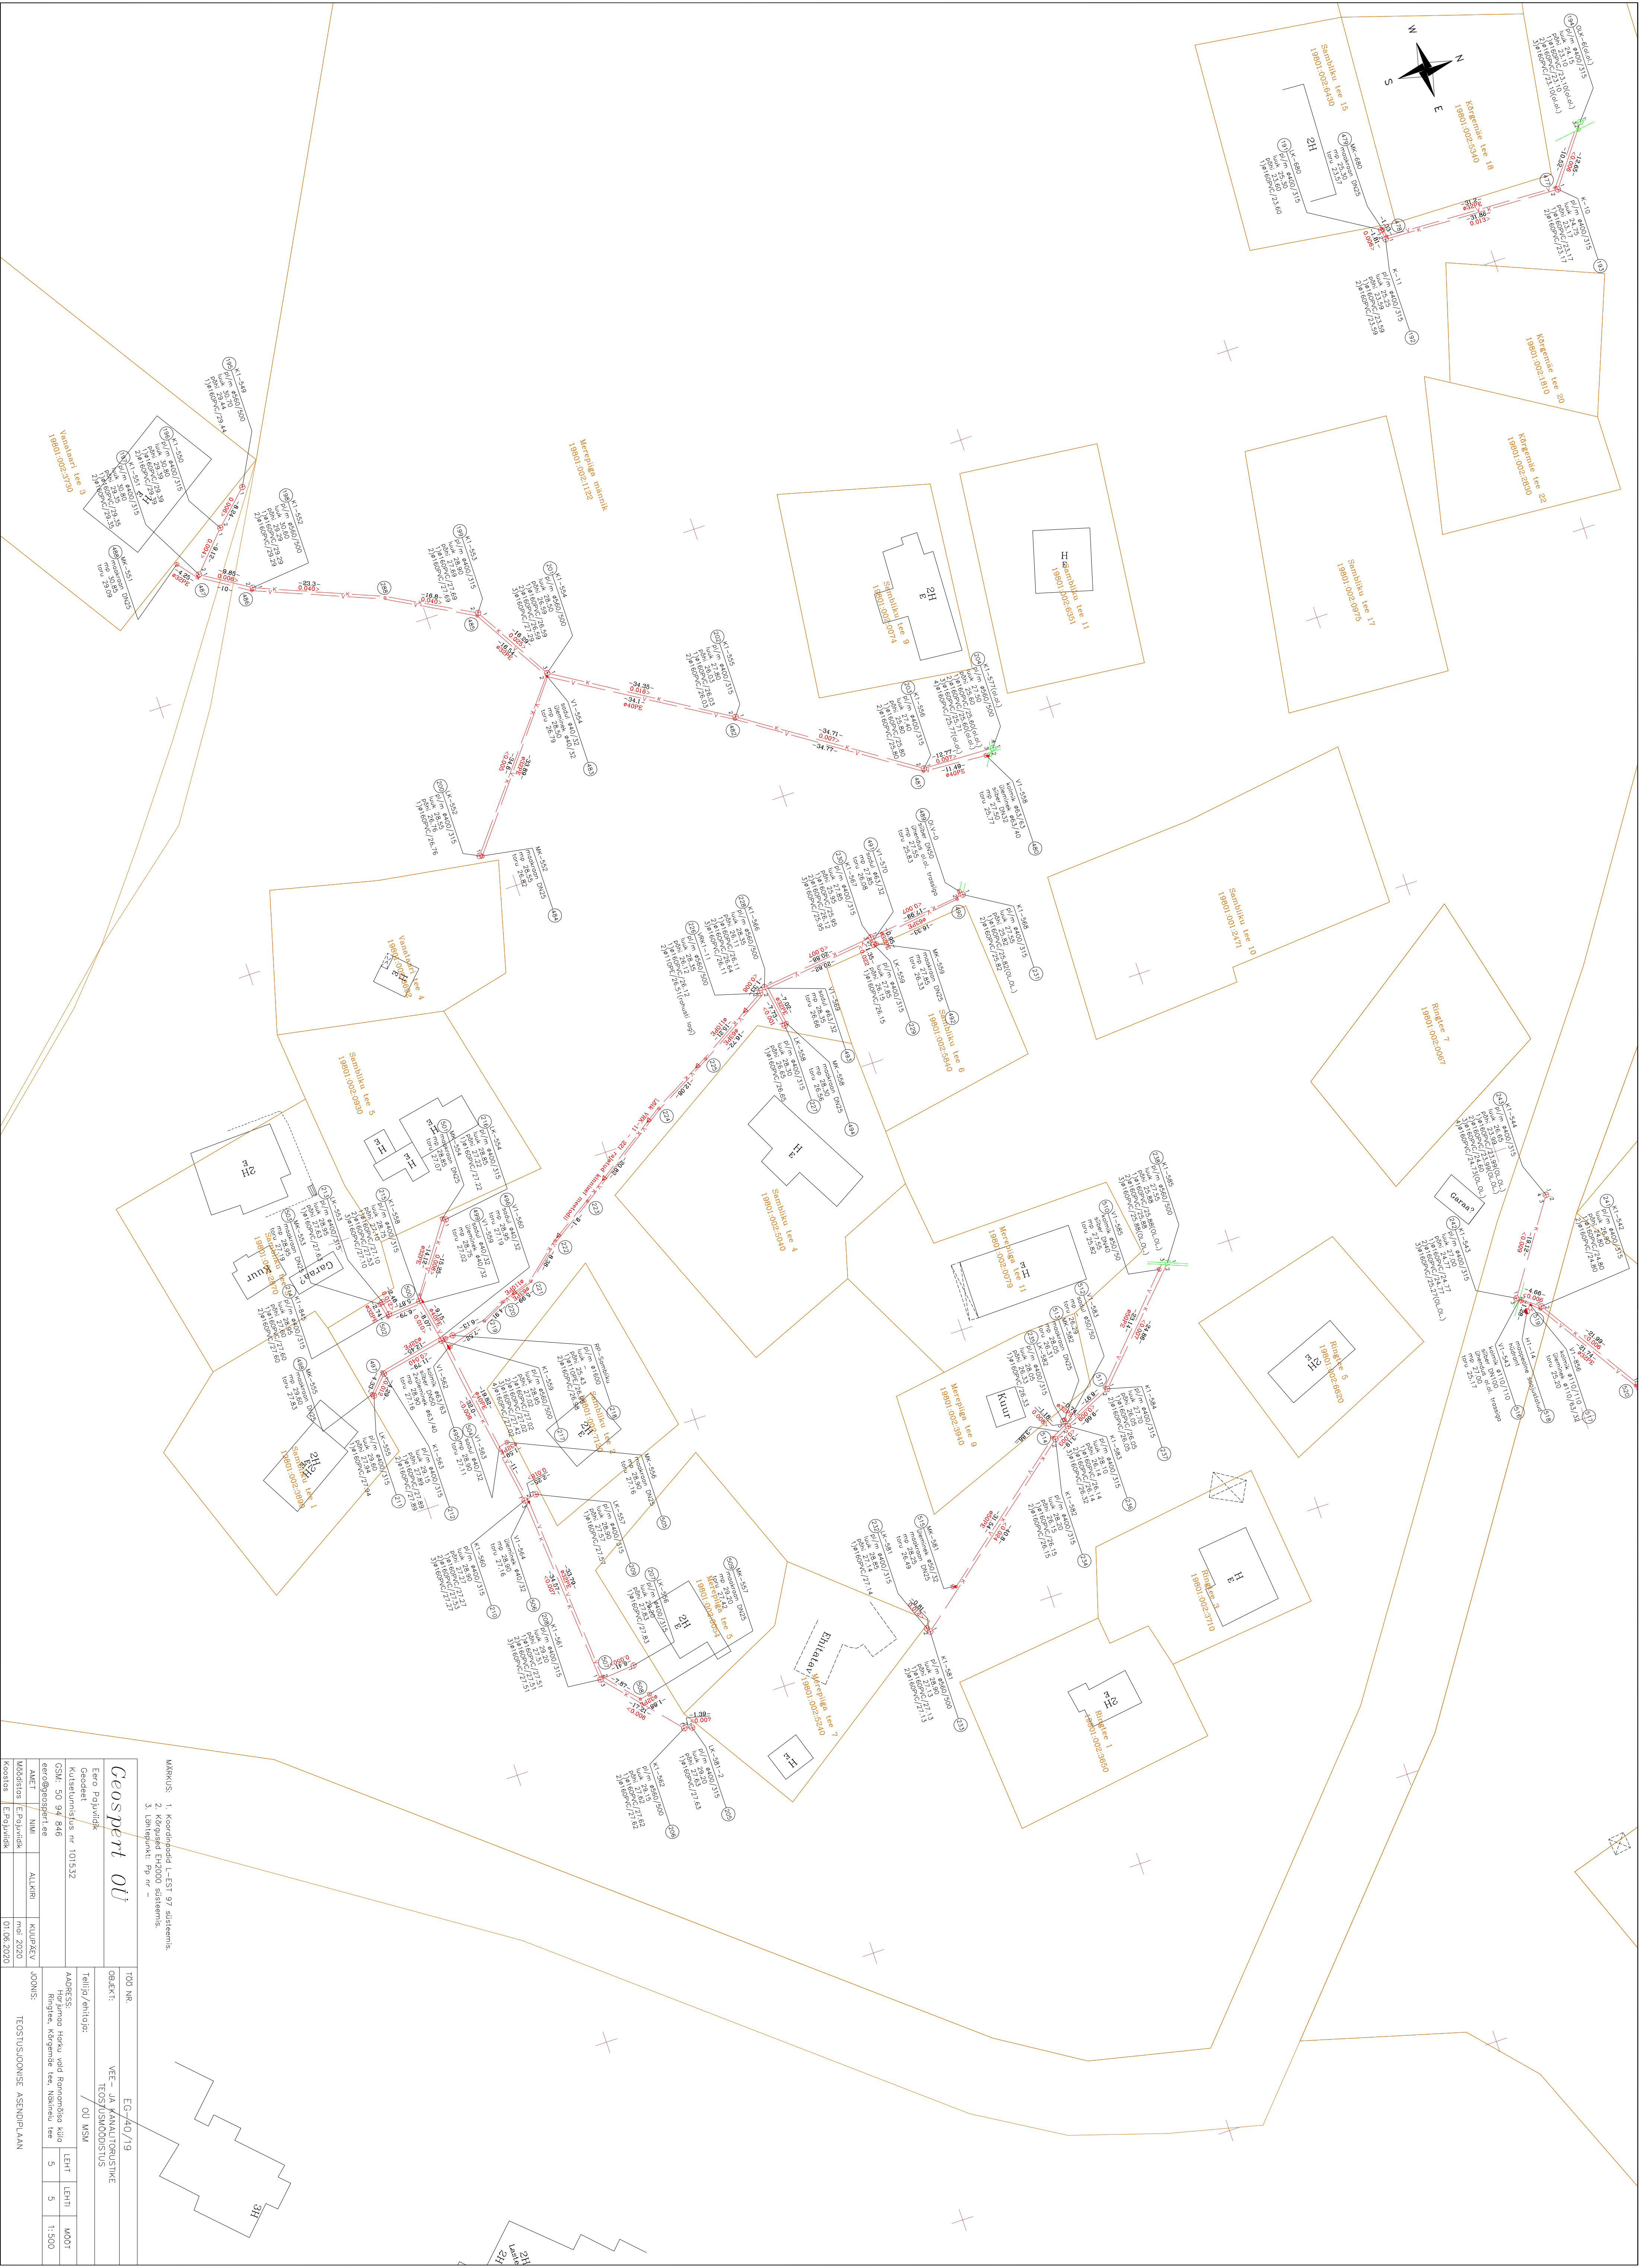

Geosport OÜ		EG-40/19
Eero Pajuvik	OBJEKT:	VEE- JA KANALISEERITUSE
Geosport OÜ	TEOSTUSMÕISTUSTUS	
Külastajateks nr 101532	Tellija/ehitaja:	OU MSK
GSN 50 94 046	ADRESS:	Armas Haku, uul. Rannaküla küla
etvõrdkoostöö	Riigitee, kõrgema tee, Nõukogu tee	LEHT LEHT1 MÕOT
AMEI	NIM	ALUKRI
Kuupäev	JOUUS	TEOSTUSJONUSE ASENDAMINE
01.06.2020		