


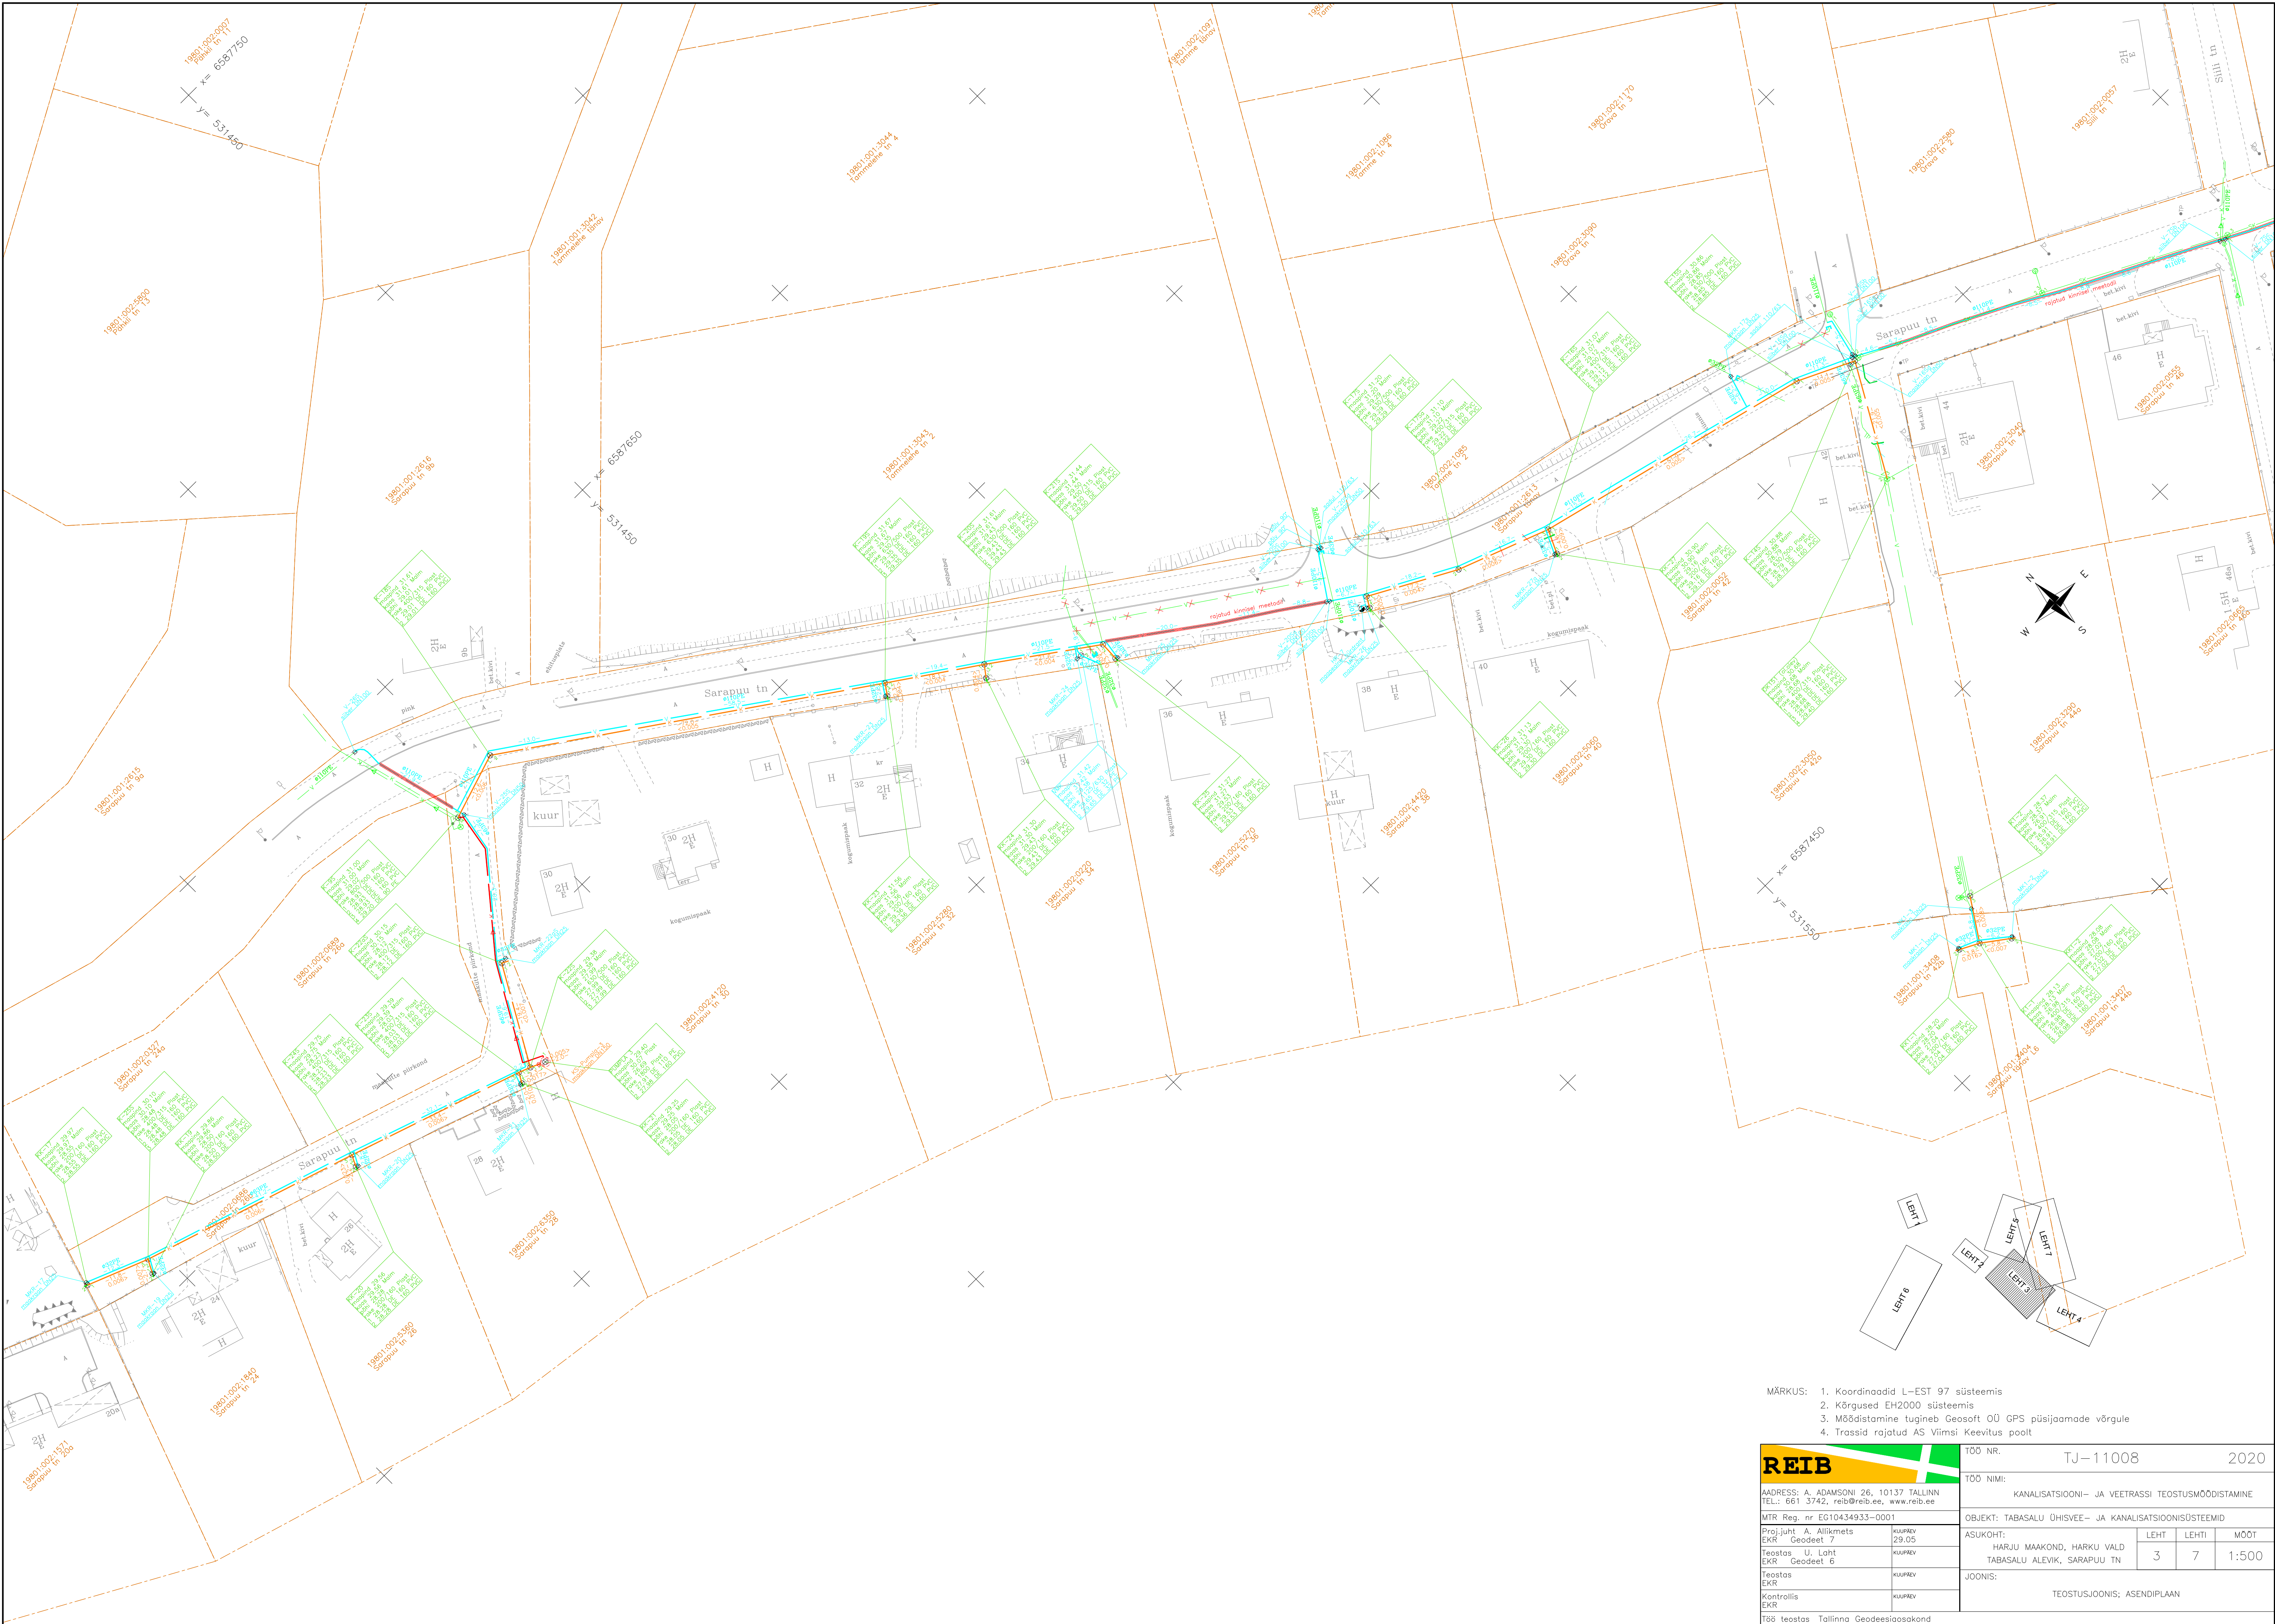

- MÄRKUS:
1. Koordinaadid L-EST 97 süsteemis
 2. Kõrgused EH2000 süsteemis
 3. Mõõdistamine tugineb Geosoft OÜ GPS püsjajaamade võrgule
 4. Trassid rajatud AS Viimsi Keesitus poolt

REIB

ADDRESS: A. ADAMSONI 26, 10137 TALLINN
TEL.: 661 3742, reib@reib.ee, www.reib.ee

MTR Reg. nr EG10434933-0001

Proj. juht A. Allikmets
KR Geodeet 7

teostas U. Leht
KR Geodeet 6

teostas KR

Kontrollis KR

öö teostas Tallinna Geodesiaosakond

TÖÖ NR.

TJ-11008

2020

TÖÖ NIMI:

KANALISATSIONI- JA VEETRASSI TEOSTUSMÕODISTAMINE

OBJEKT: TABASALU ÜHISVEE- JA KANALISATSIONISÜSTEEMID

ASUKOHT:

HARJU MAAKOND, HARKU VALD
TABASALU ALEVIK, SARAPUU TN

LEHT

LEHTI

MÕÖT

3

7

1:500

JOONIS:

TEOSTUSJOOINIS: ASENDIPLAAN