


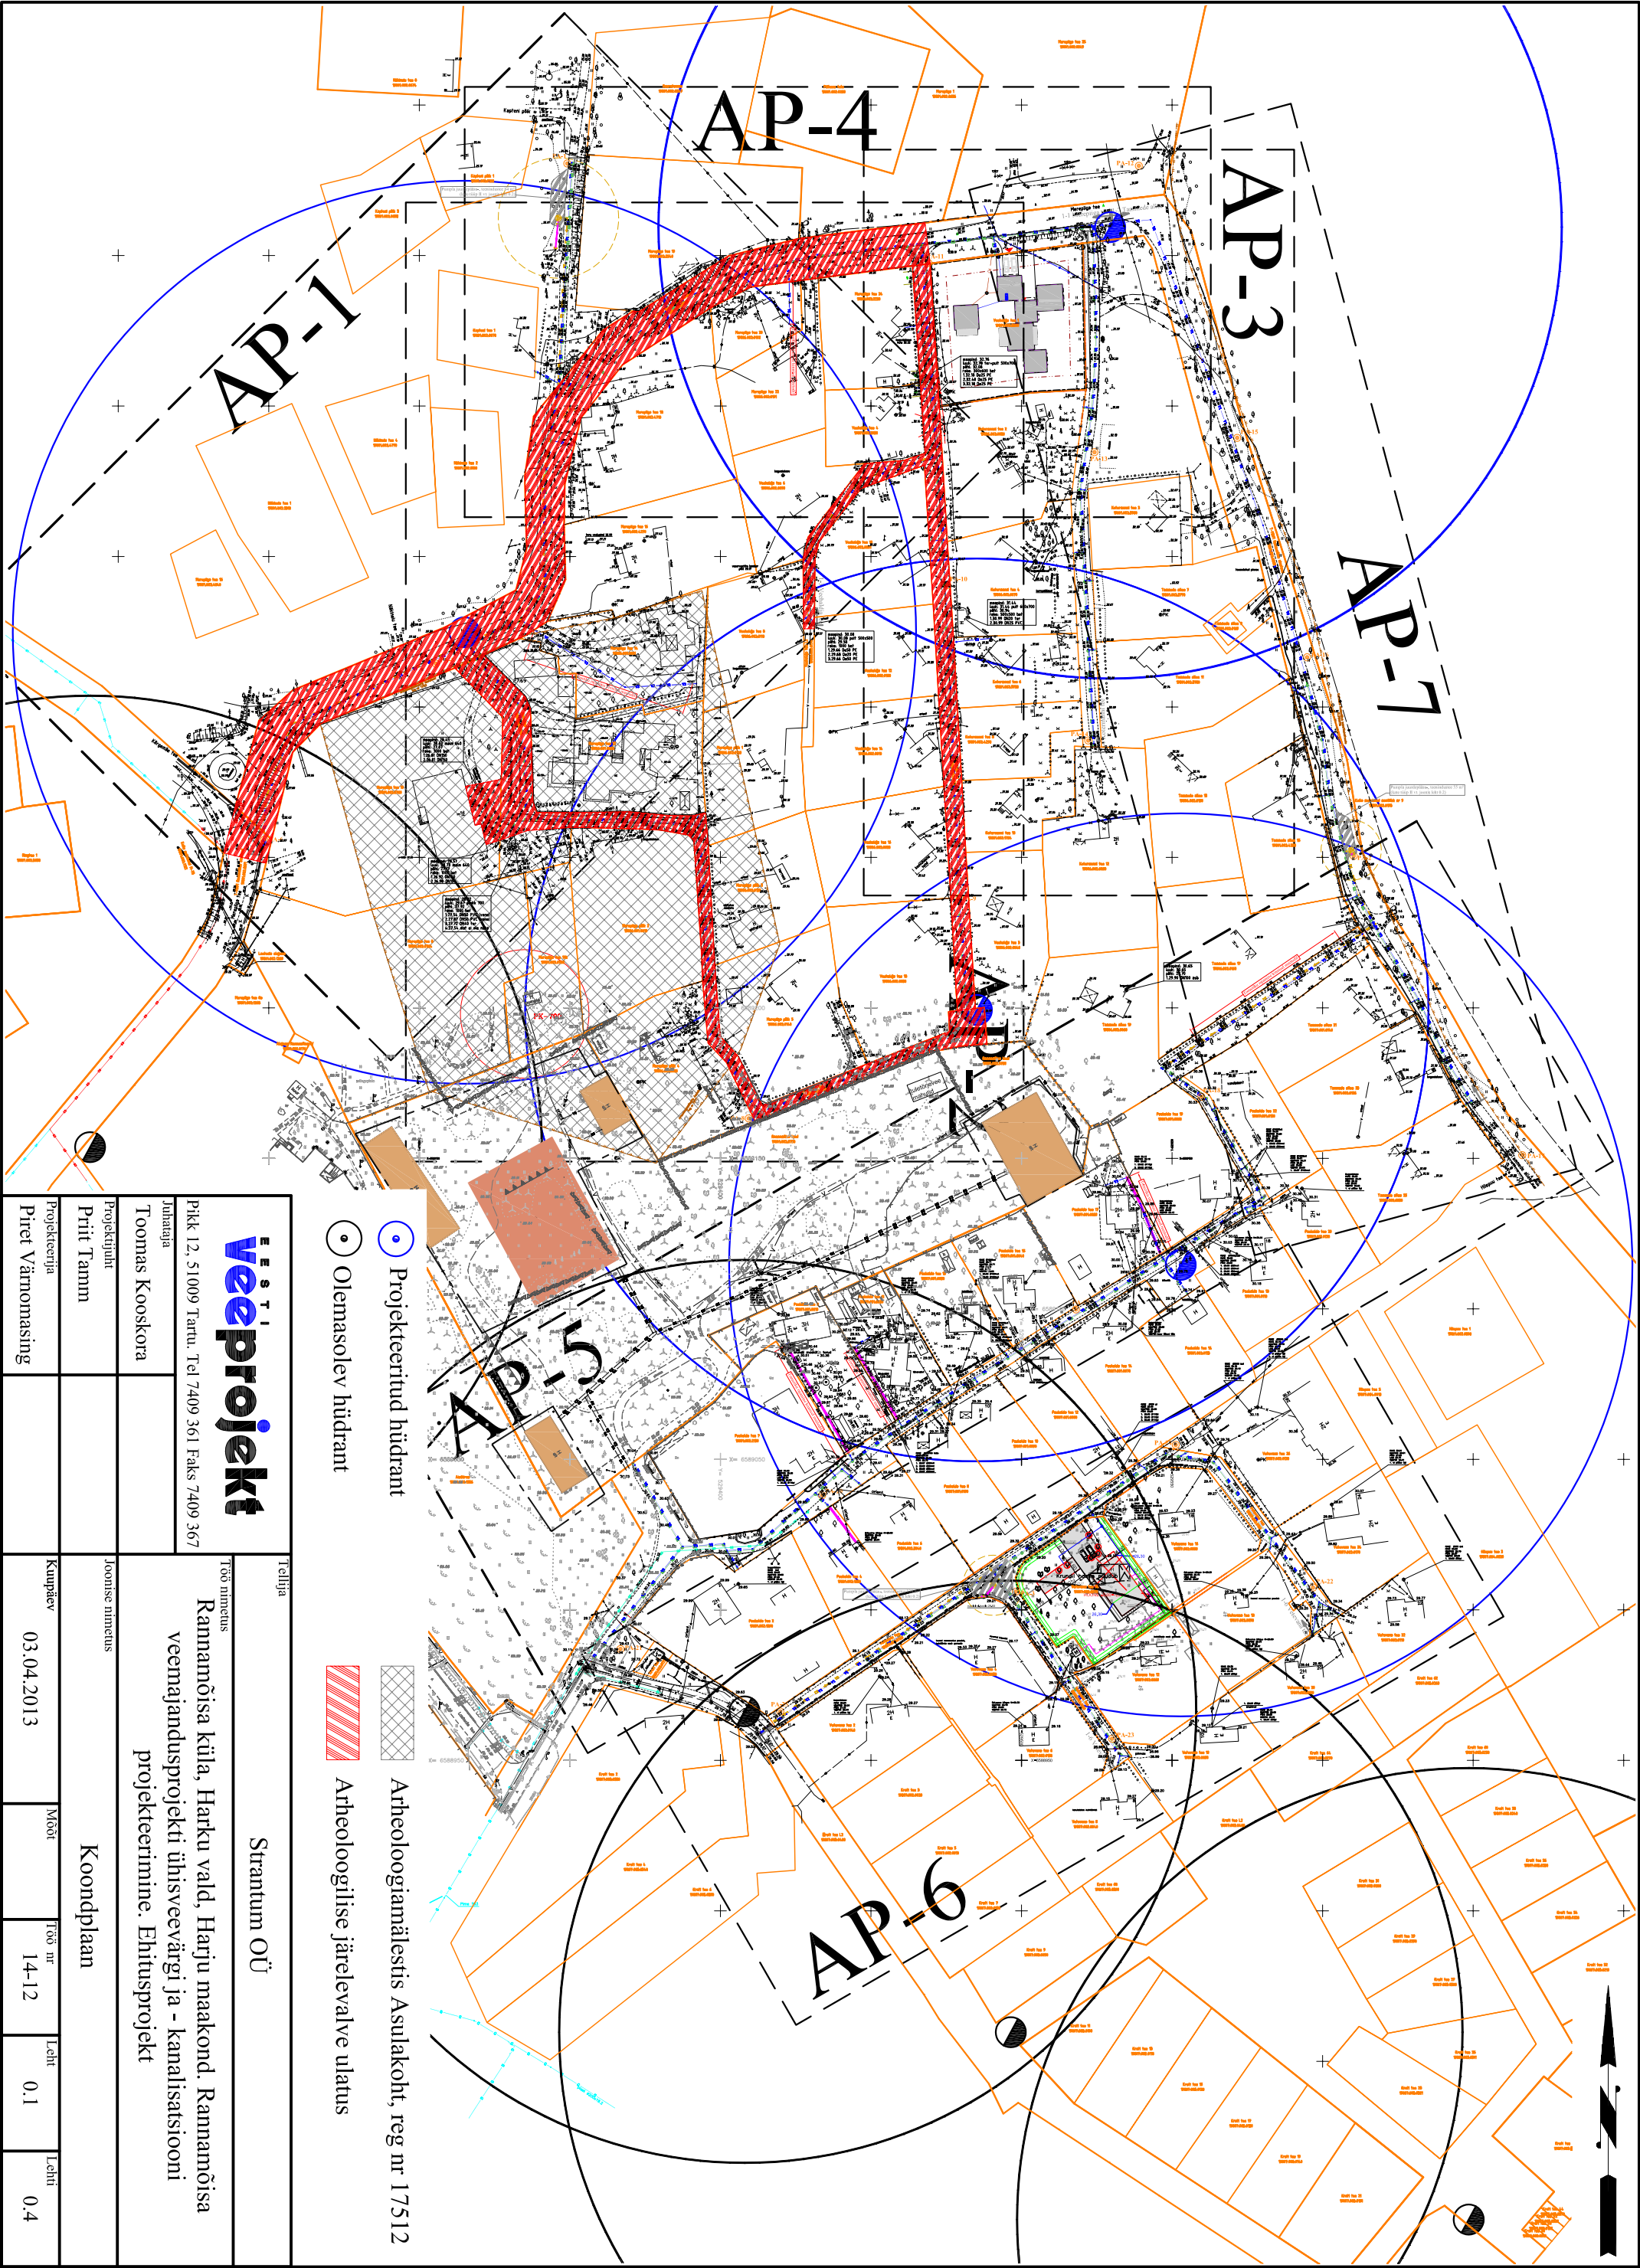

veeprojekt		Tellijä	
Pikk 12, 51009 Tartu. Tel 7409 361 Faks 7409 367		Strantum OÜ	
Juhataja		Töö nimetus	
Toomas Kooskora		Rannamõisa küla, Harku vald, Harju maakond. Rannamõisa	
Projektijuh		veemajandusprojekti ühisveevärgi ja - kanalisatsiooni	
Priit Tamm		projekteerimine. Ehitusprojekt	
Projekteerija		Joonise nimetus	
Piret Väinomasing		Koondplaan	
		Kaupäev	Möödi
		03.04.2013	Töö nr
			14-12
			Lehti
			0.1
			Lehti
			0.4