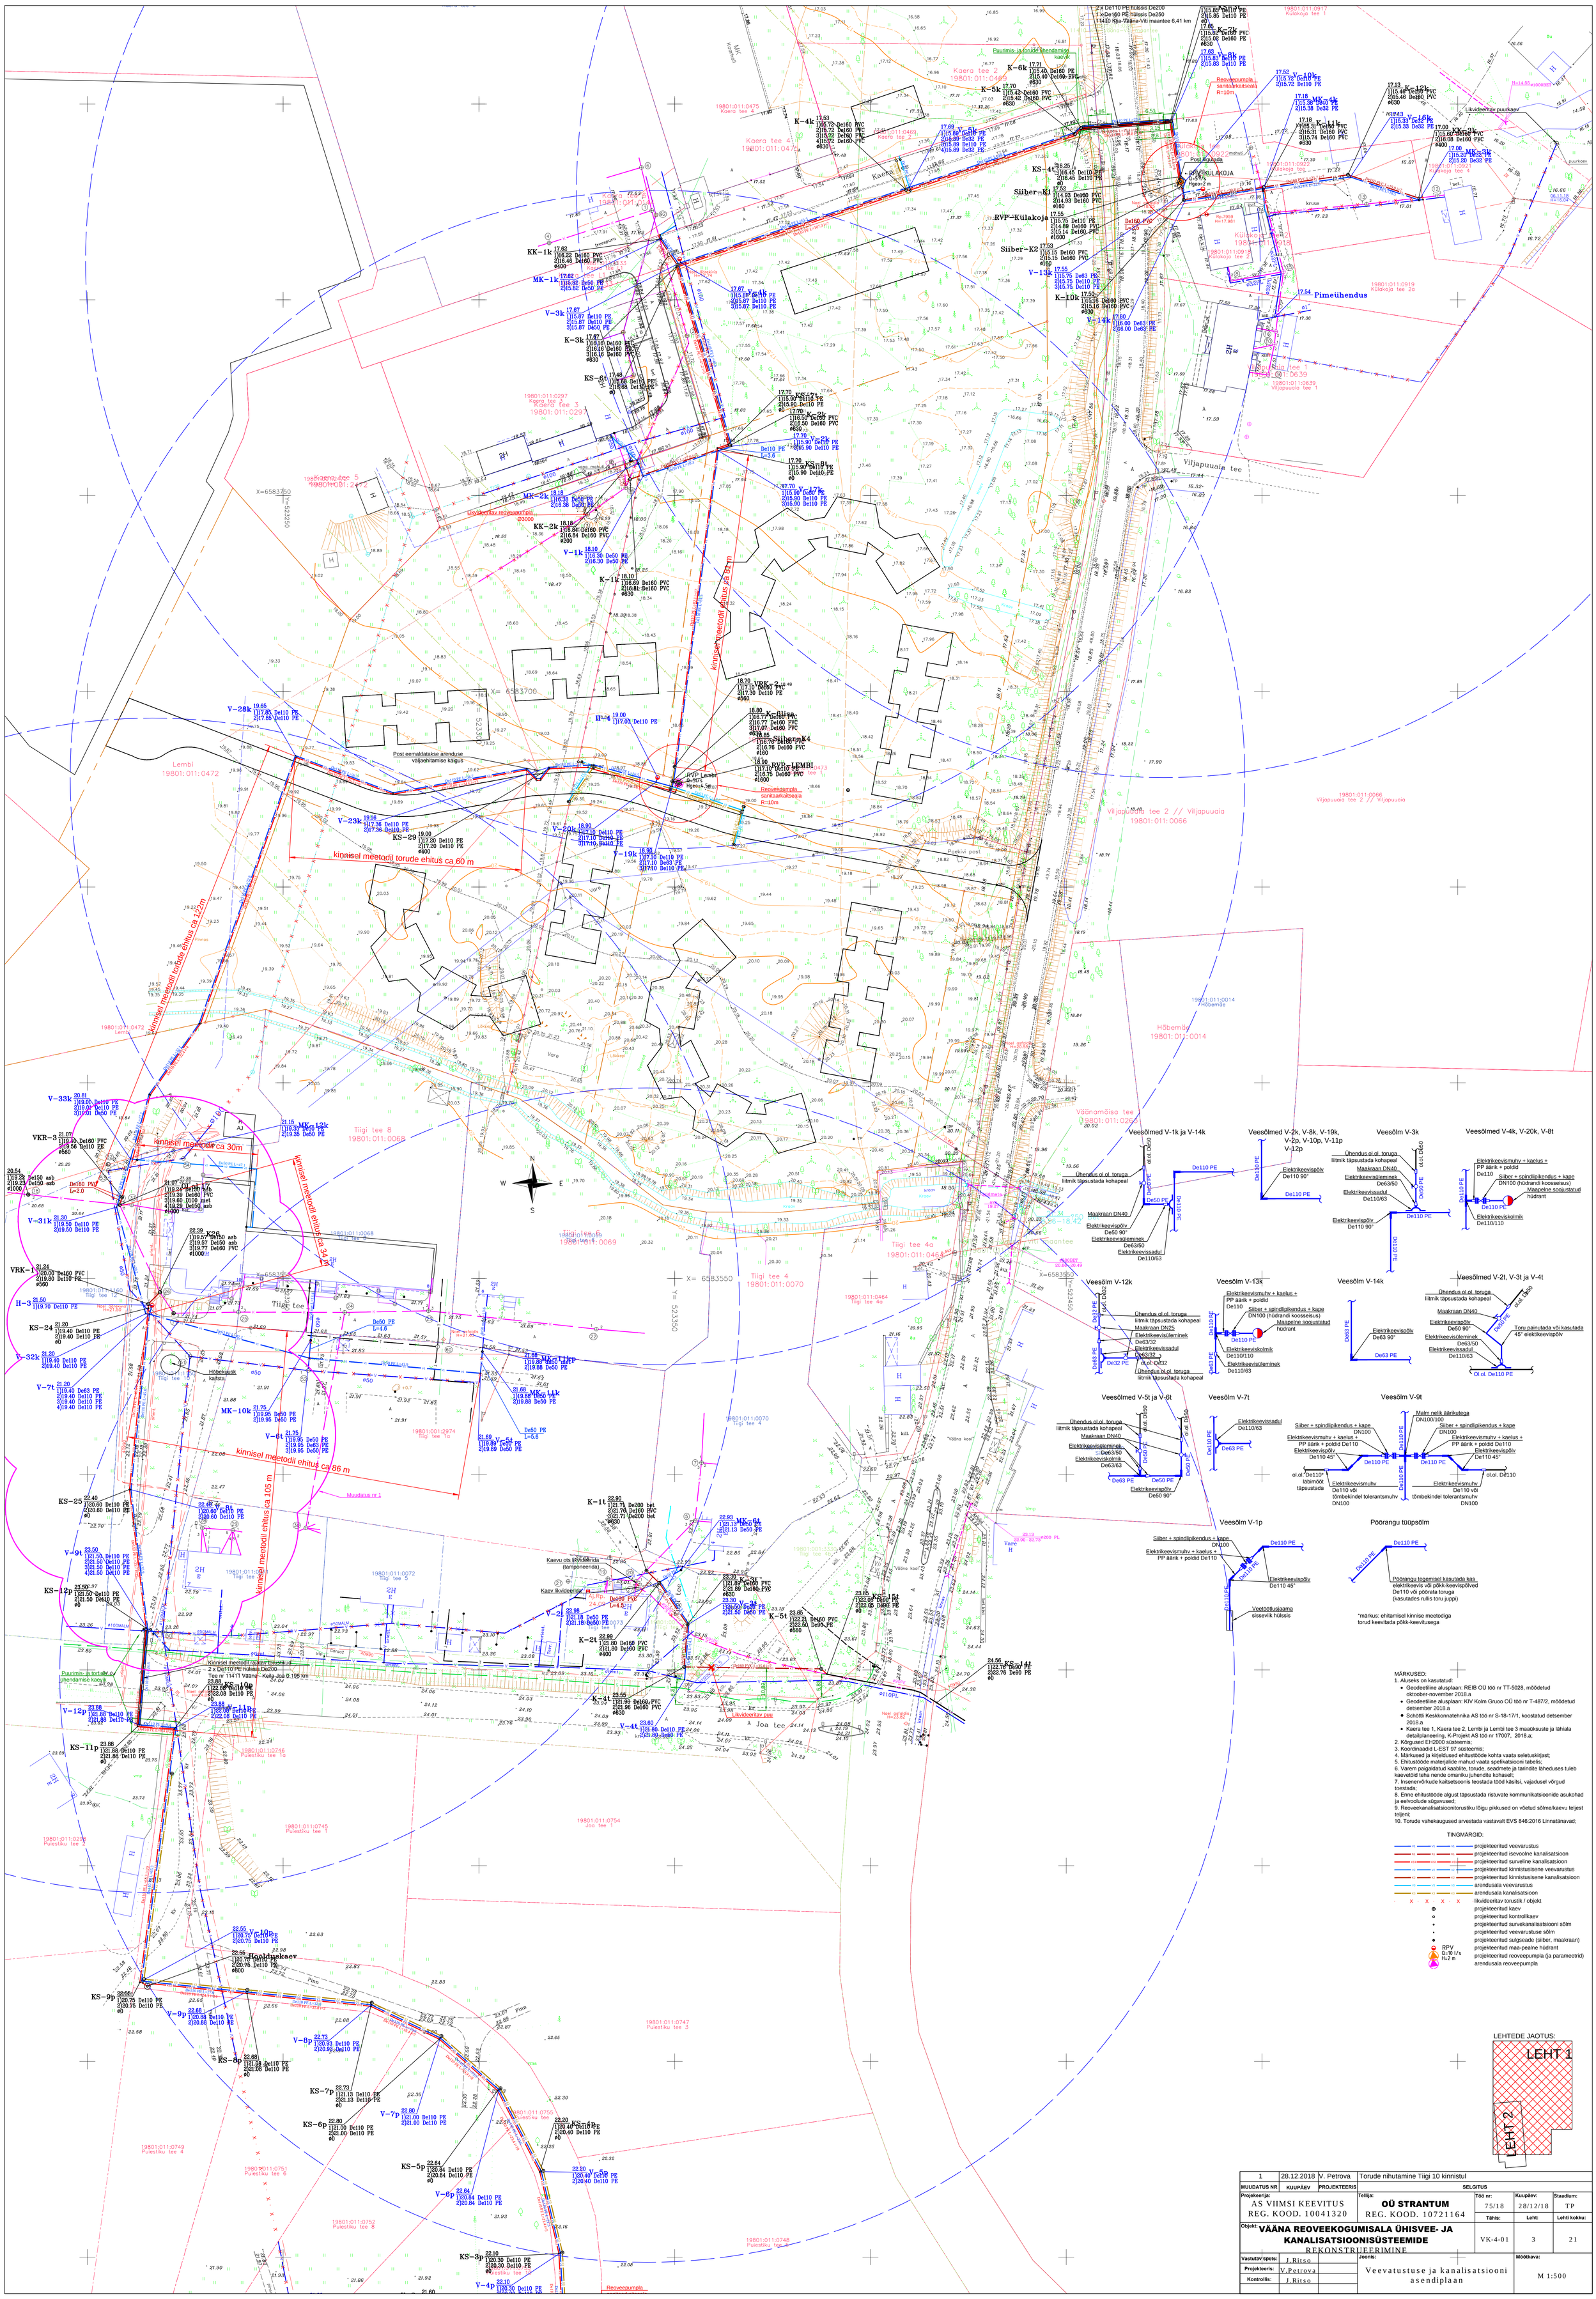

MUUDATUS NR	KUUPÄEV	PROJEKTEERIS	SELGITUS
1	28.12.2018	V. Petrova	Torude nihutamine Tiigi 10 kinnistul

Projekeerija: AS VIIMSI KEEVITUS REG. KOOD. 10041320	Tellija: OÜ STRANTUM REG. KOOD. 10721164	Töö nr: 75/18	Kuupäev: 28/12/18	Staadium: TP
Objekt: VÄÄNA REOVEEKOGUMISALA ÜHISVEE- JA KANALISATSIOONISÜSTEEMIDE REKONSTRUEERIMINE		Tähis: VK-4-01	Leht: 3	Lehti kokku: 21
Vastutav spets.: J.Ritso	Joonis: Veevatustuse ja kanalisatsiooni asendiplaan	Mõõtkava: M 1:500	
Projekteeris: V.Petrova			
Kontrollis: J.Ritso			