


Tingmärgid

Kattetaastus:


- Asfaltkate, ühekihiline AC12surf
- Tasandusfreesimine
- Pindamine 2x
- Pindamine 1x
- Killustikalus
- Kõnnitee
- Kruus
- Betoonist plaat ja kivitake
- Haljastus
- Ol.ol aeda asendamine uuega

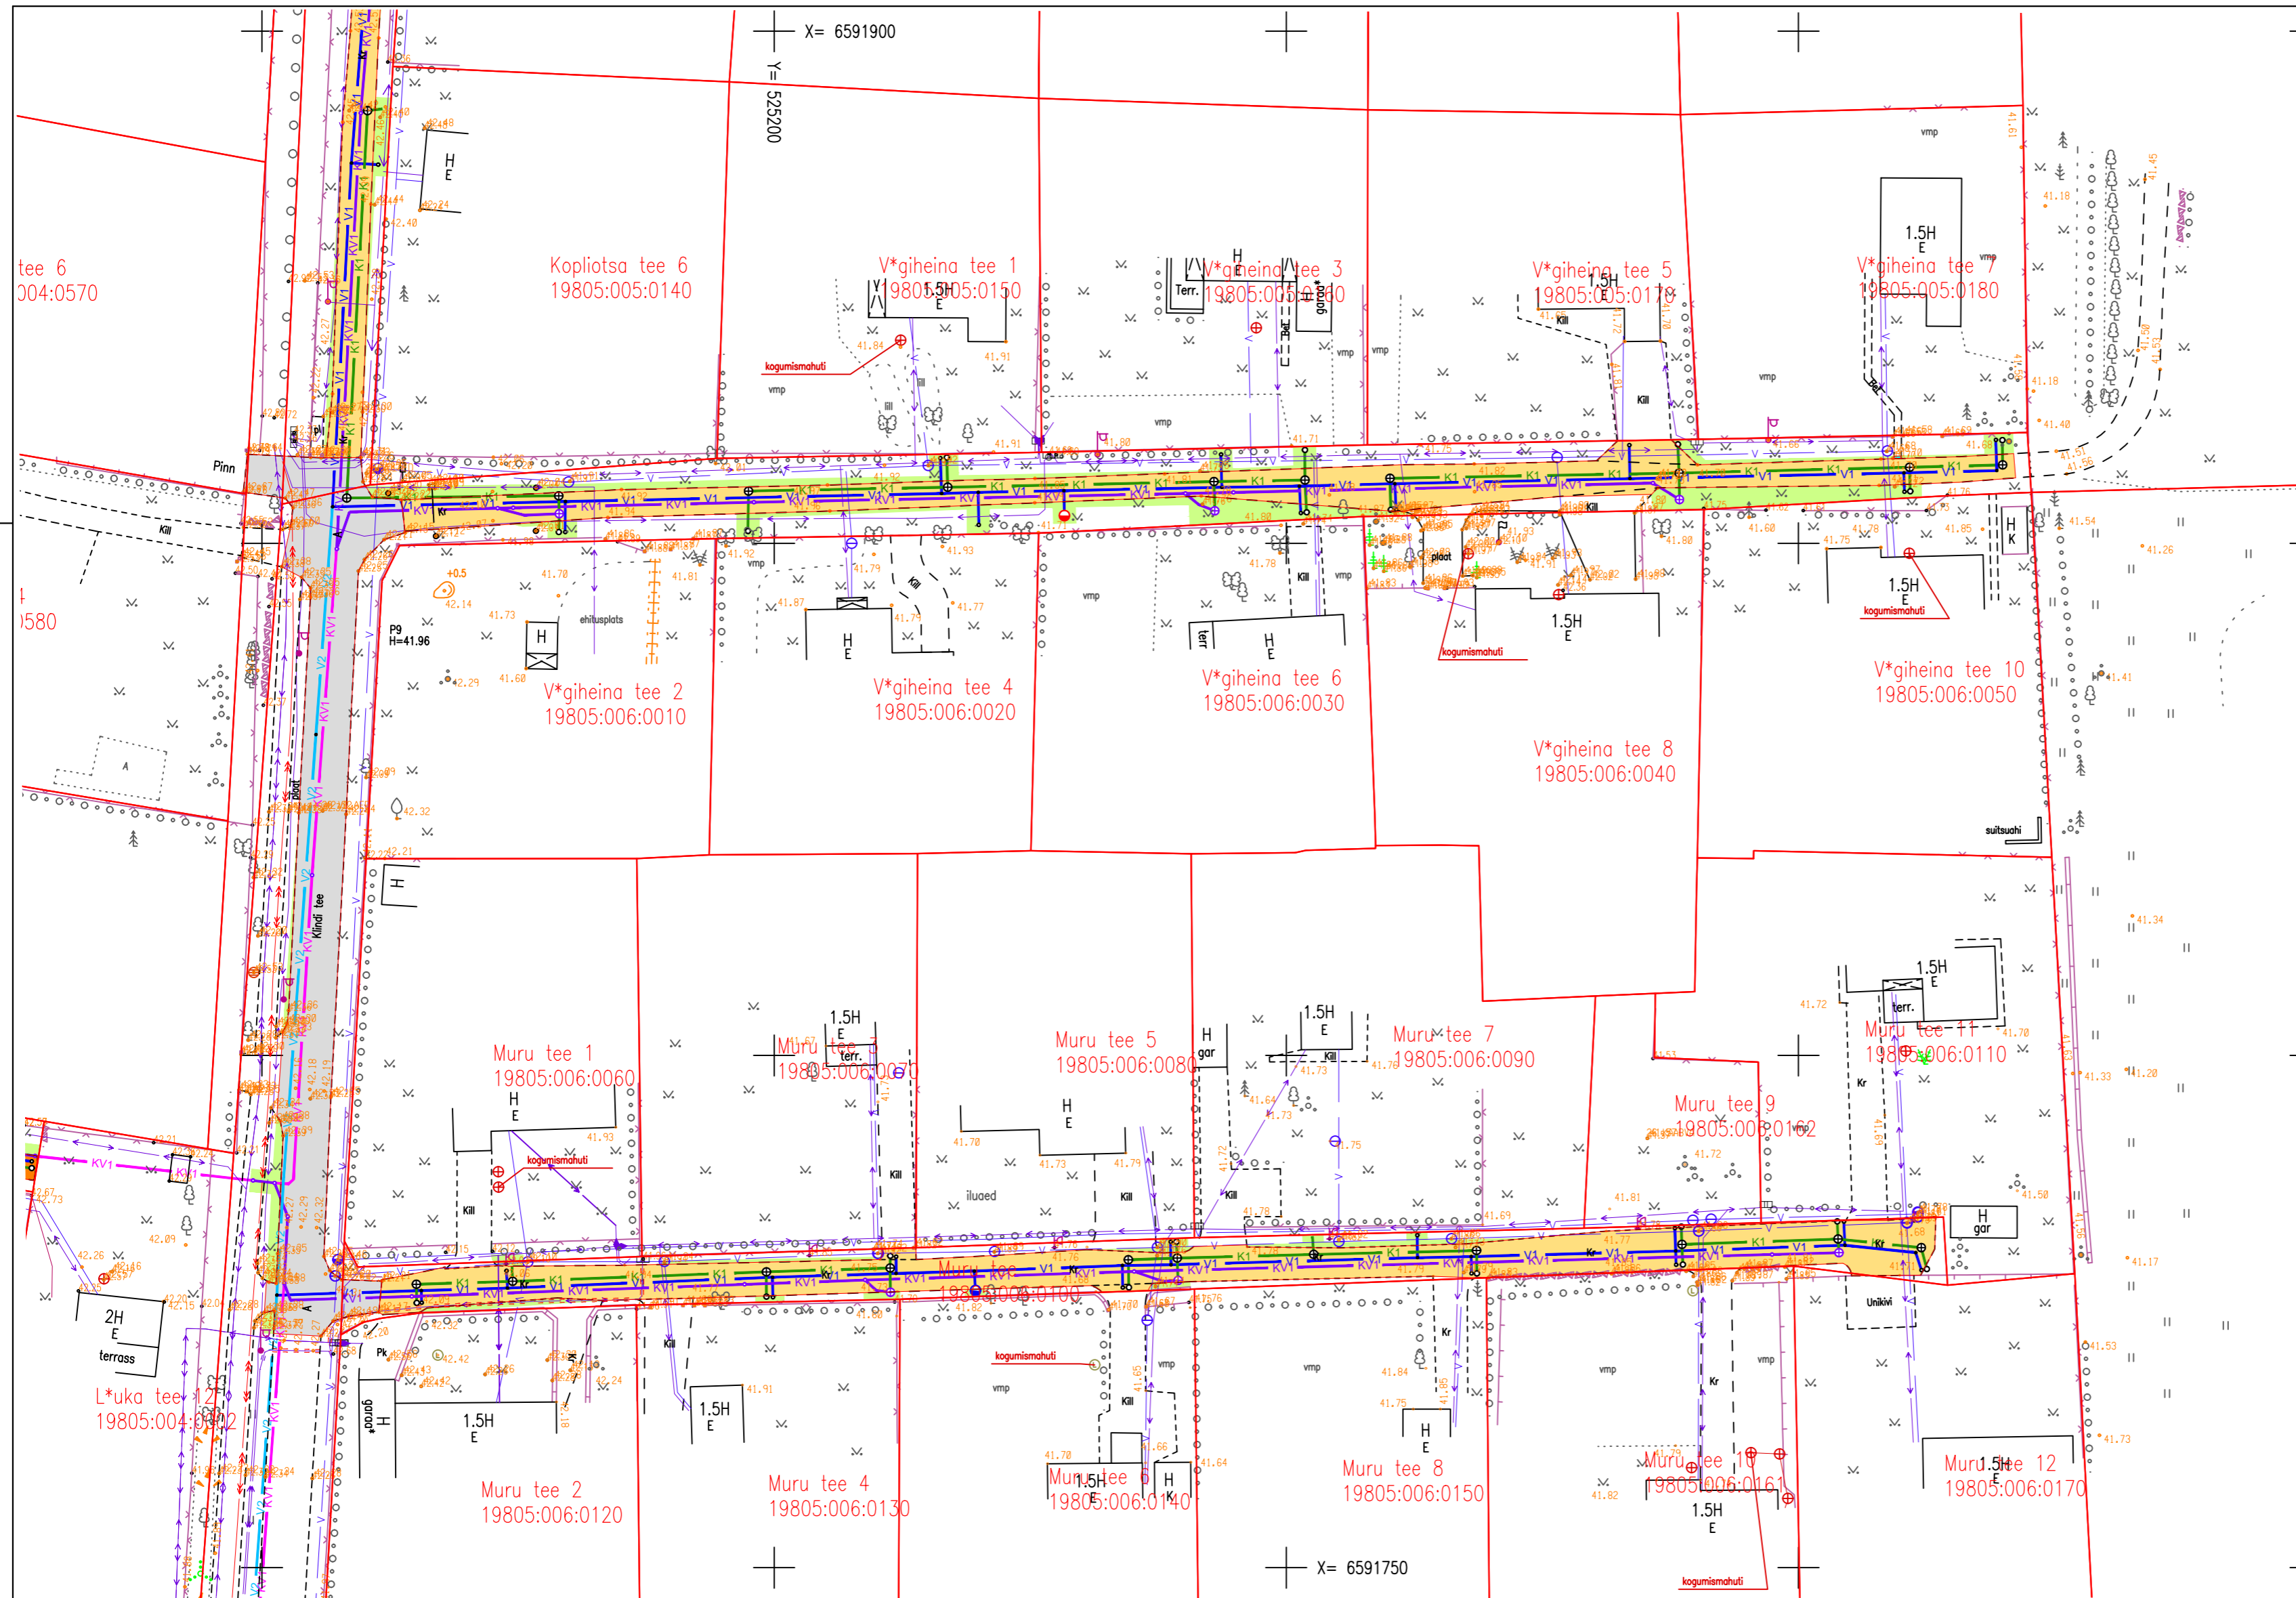

Leppemärgid ja tähised:

- K1 Projekteeritud ühiskanalisatsioonitoru
- K2 Projekteeritud kinniselt rajatav kanalisatsioonitoru
- K3 Projekteeritud kinnistu teine kanalisatsiooni liitumispunkt
- KS1 Projekteeritud survekanalisatsioonitoru
- V1 Projekteeritud veetorustik
- V2 Projekteeritud kinniselt rajatav veetorustik
- KV1 Projekteeritud vaakumkanalisatsioonitorustik
- KV1 Projekteeritud kinniselt rajatav vaakumkanalisatsioonitorustik
- X X X X X / X Likvideeritavad torustikud / objektid

- Kinnistupiir
- Olemasolev sademeveekanalisatsioonitoru
- Olemasolev reoveekanalisatsioonitoru
- Olemasolev veetorustik
- Olemasolev madalpinge õhuliin
- Olemasolev madalpingekaabel
- Olemasolev kõrgepingekaabel
- S Olemasolev sidekanalisatsioon
- Olemasolev sidekaabel
- Olemasolev side õhuliin
- Stardi-/lõpukaevik

Muudatuse nr	Kuupäev	Projekteerija	Vastutav spetsialist Selgitus
 OÜ KESKONNAPROJEKT A: Ringtee 12, 51013 Tartu T: +372 7305 060 E: kp@keskonnaprojekt.ee MTR reg nr EP10769210-0001		Töö nimetus	Töö tellija
		Muraste ÜVK rekonstrueerimine ja rajamine	Watercom OÜ
		Joonise nimetus	Töö väljaandmise aeg
		Asendiplaan	05.08.2019
			Joonise digiaadress
			2016_TP_TL-4.dwg
Kontrollis	Allkiri /allkirjastatud digitaalselt/	Objekti aadress	Projekti staadium Töö number
Vadim Mahkats		Muraste küla, Harku vald, Harjumaa	TP 2016-02
Projekteeris	Allkiri /allkirjastatud digitaalselt/		Möötava Joonise number
Roman Raaliste			1:500 TL-4-07