


Tingmärgid

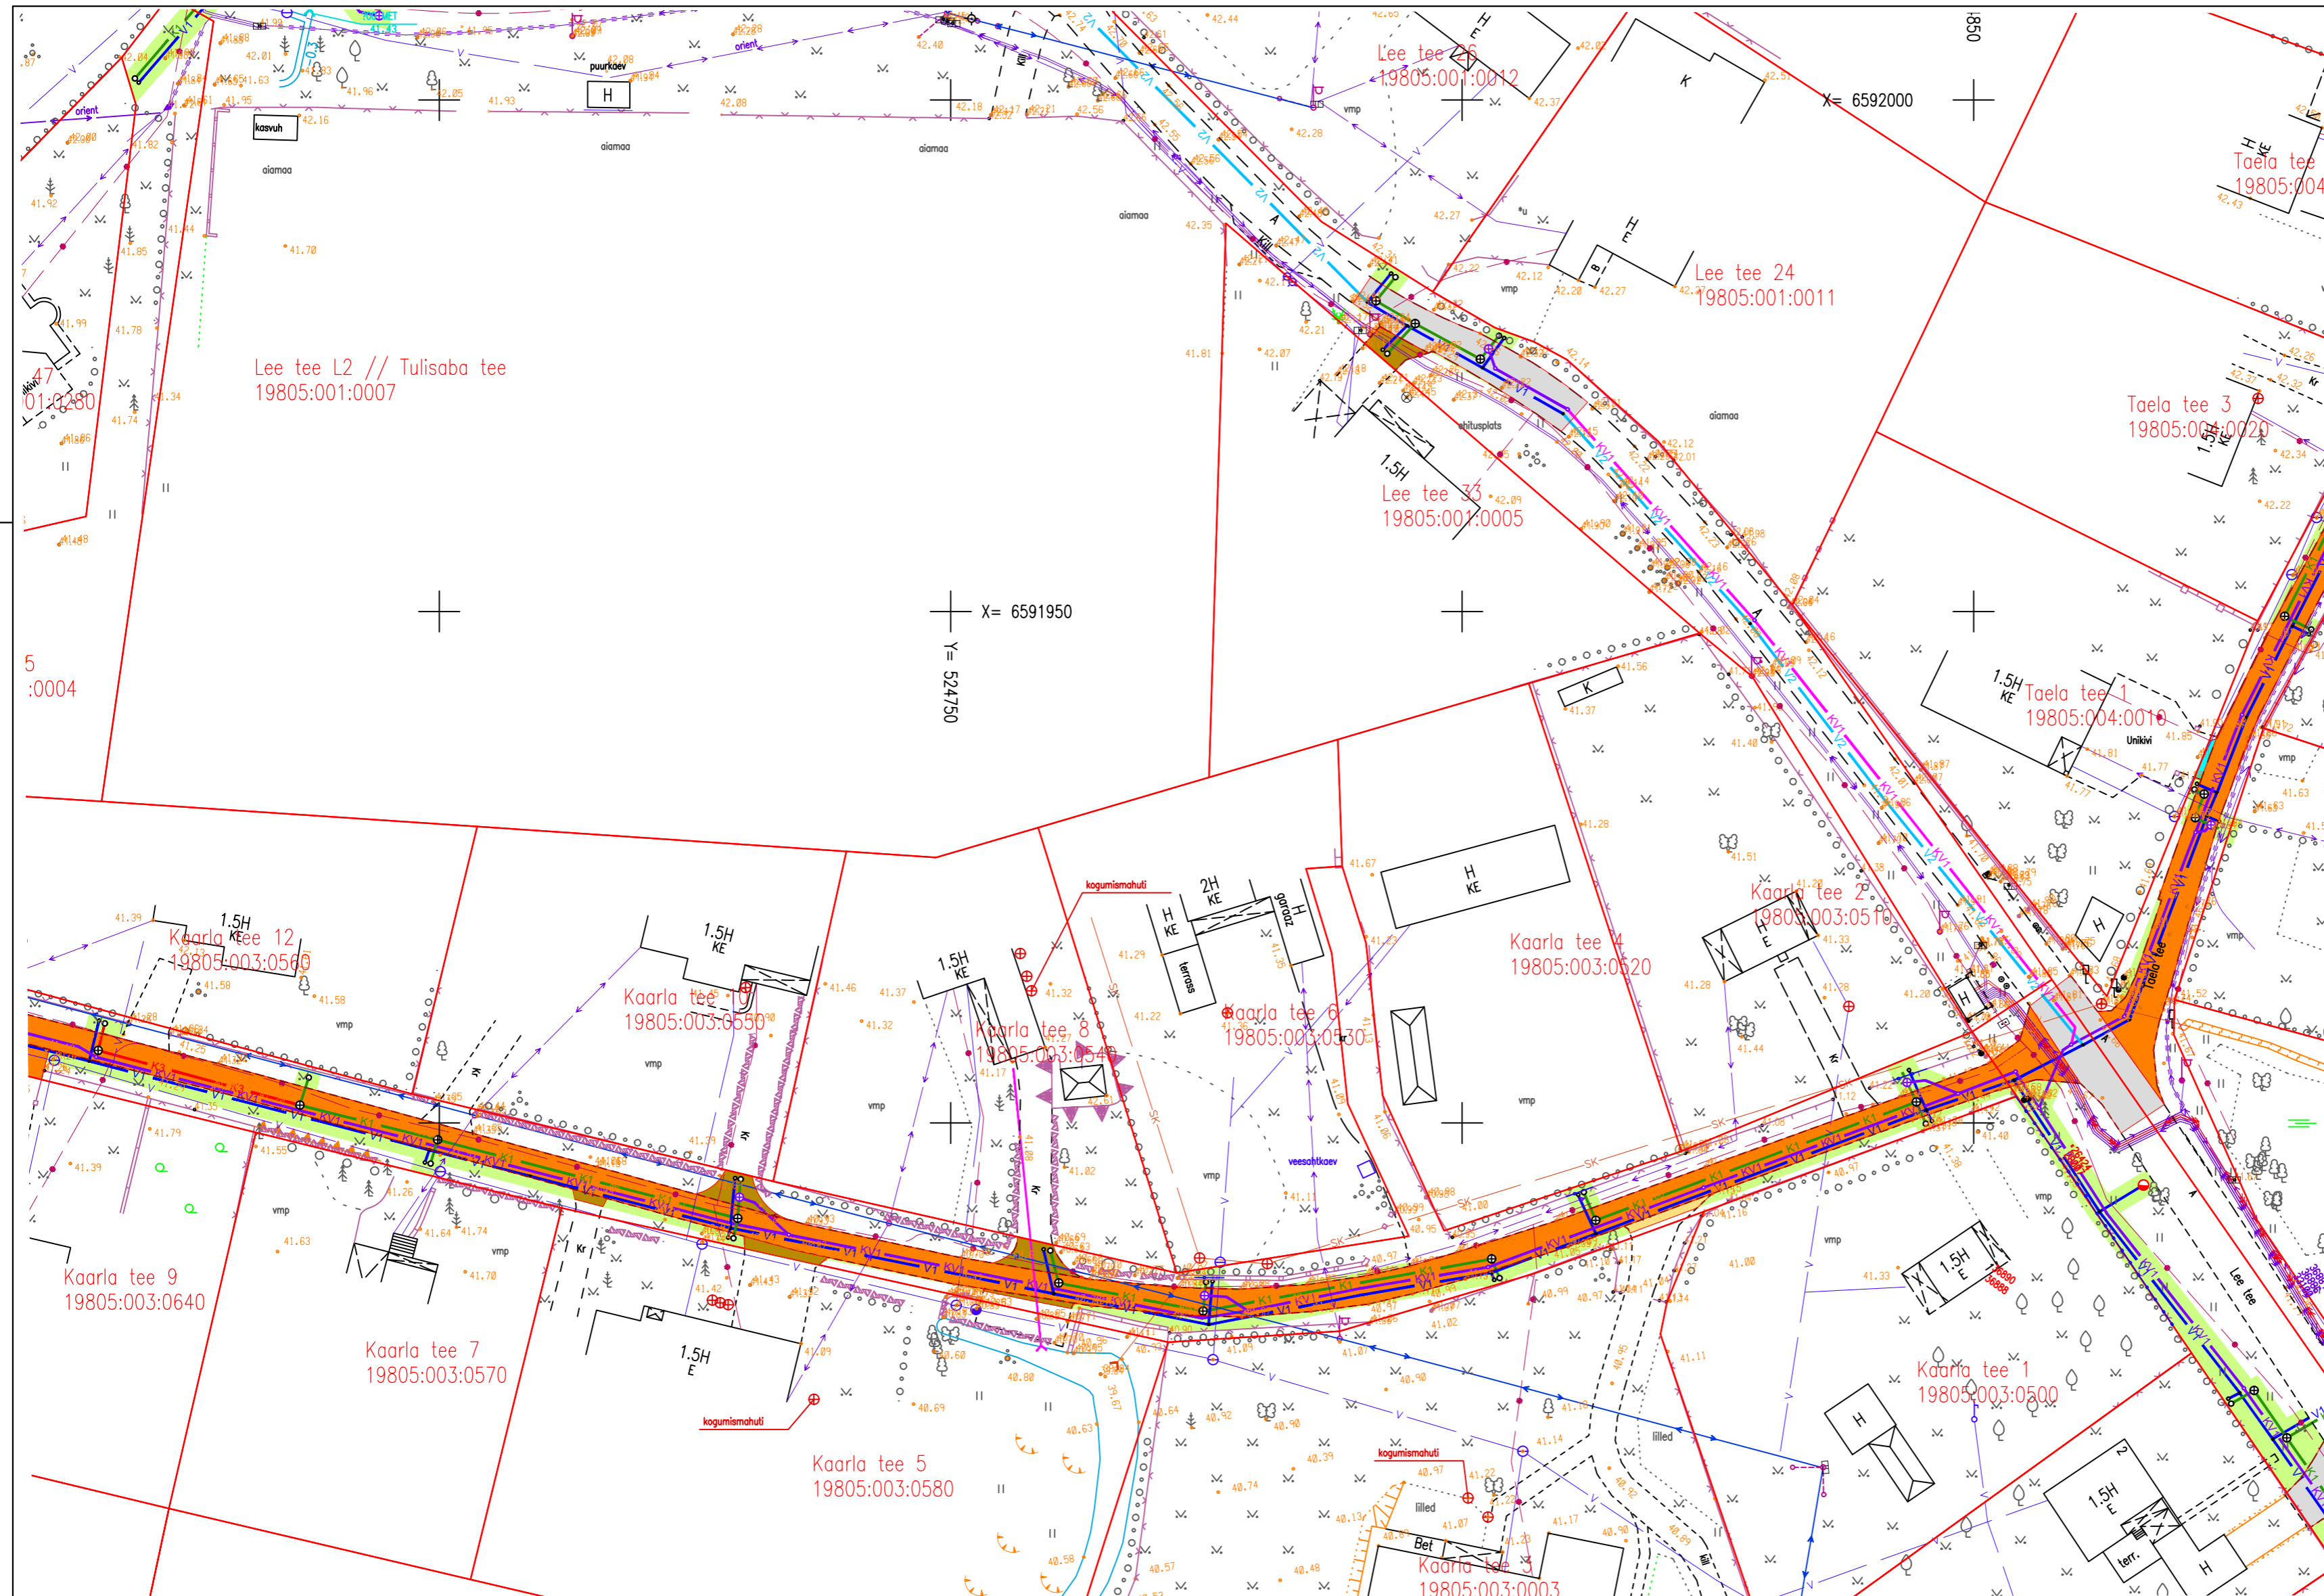


- Kattetaastus:**
- Asfaltkate, ühekihiline AC12surf
 - Tasandusfreesimine
 - Pindamine 2x
 - Pindamine 1x
 - Killustikalus
 - Kõnnitee
 - Kruus
 - Betoonist plaat ja kivikate
 - Haljastus
 - Ol.ol aeda asendamine uuega

Leppemärgid ja tähised:

- K1 Projekteeritud ühiskanalisatsioonitoru
- K2 Projekteeritud kinniselt rajatav kanalisatsioonitoru
- K3 Projekteeritud kinnistu teine kanalisatsiooni liitumispunkt
- KS1 Projekteeritud survekanalisatsioonitoru
- V1 Projekteeritud veetorustik
- V2 Projekteeritud kinniselt rajatav veetorustik
- KV1 Projekteeritud vaakumkanalisatsioonitorustik
- KV1 Projekteeritud kinniselt rajatav vaakumkanalisatsioonitorustik
- X X X X X / X Likvideeritavad torustikud / objektid

- Kinnistupiir
- Olemasolev sademeveekanaliseerimisvõrk
- Olemasolev reoveekanaliseerimisvõrk
- Olemasolev veetorustik
- Olemasolev madalpinge õhuliin
- Olemasolev madalpingekaabel
- Olemasolev kõrgepingekaabel
- Olemasolev sidekanalisatsioon
- Olemasolev sidekaabel
- Olemasolev sideõhuliin
- Stardi-/lõpukaevik

Muudatuse nr	Kuupäev	Projekteerija	Vastutav spetsialist	Selgitus
Projekteerija		Töö nimetus		Töö tellija
 OÜ KESKONNAPROJEKT A: Ringtee 12, 51013 Tartu T: +372 7305 060 E: kp@keskonnaprojekt.ee MTR reg nr EP10769210-0001		Muraste ÜVK rekonstrueerimine ja rajamine		Watercom OÜ
		Joonise nimetus		Töö väljaandmise aeg
Kontrollis		Objekti aadress		Projekti staadium
Vadim Mahkats		Muraste küla, Harku vald, Harjumaa		TP
Projekteeris		Möötkava		Töö number
Roman Raaliste		1:500		2016-02
		Joonise number		
		TL-4-11		