

# Tingmärgid


## Leppemärgid ja tähised:

- K1 Projekteeitud ühiskanalisatsioonitoru
- K2 Projekteeitud kinniselt rajatav kanalisatsioonitoru
- K3 Projekteeitud kinnistu teine kanalisatsiooni liitumispunkt
- KS1 Projekteeitud survekanalisatsioonitoru
- V1 Projekteeitud veetorustik
- V2 Projekteeitud kinniselt rajatav veetorustik
- KV1 Projekteeitud vaakumkanalisatsioonitorustik
- KV2 Projekteeitud kinniselt rajatav vaakumkanalisatsioonitorustik
- x Likvideeritavad torustikud / objektid

- Kinnistupiir
- Olemasolev sademeveekanalisatsioonitoru
- Olemasolev rooveekanalisatsioonitoru
- Olemasolev veetorustik
- Olemasolev madalpinge õhuliin
- Olemasolev madalpingekaabel
- Olemasolev kõrgepingekaabel
- Olemasolev sidekanalisatsioon
- Olemasolev sidekaabel
- Olemasolev side õhuliin
- Stardi-/lõpukaevik

## Kattetaastus:

- Asfaltkate, ühekihiline AC12surf
- Tasandusfreesimine
- Pindamine 2x
- Pindamine 1x
- Killustikalus
- Kõnnitee
- Kruus
- Betoonist plaat ja kivikate
- Haljastus
- Olol aeda asendamine uuega

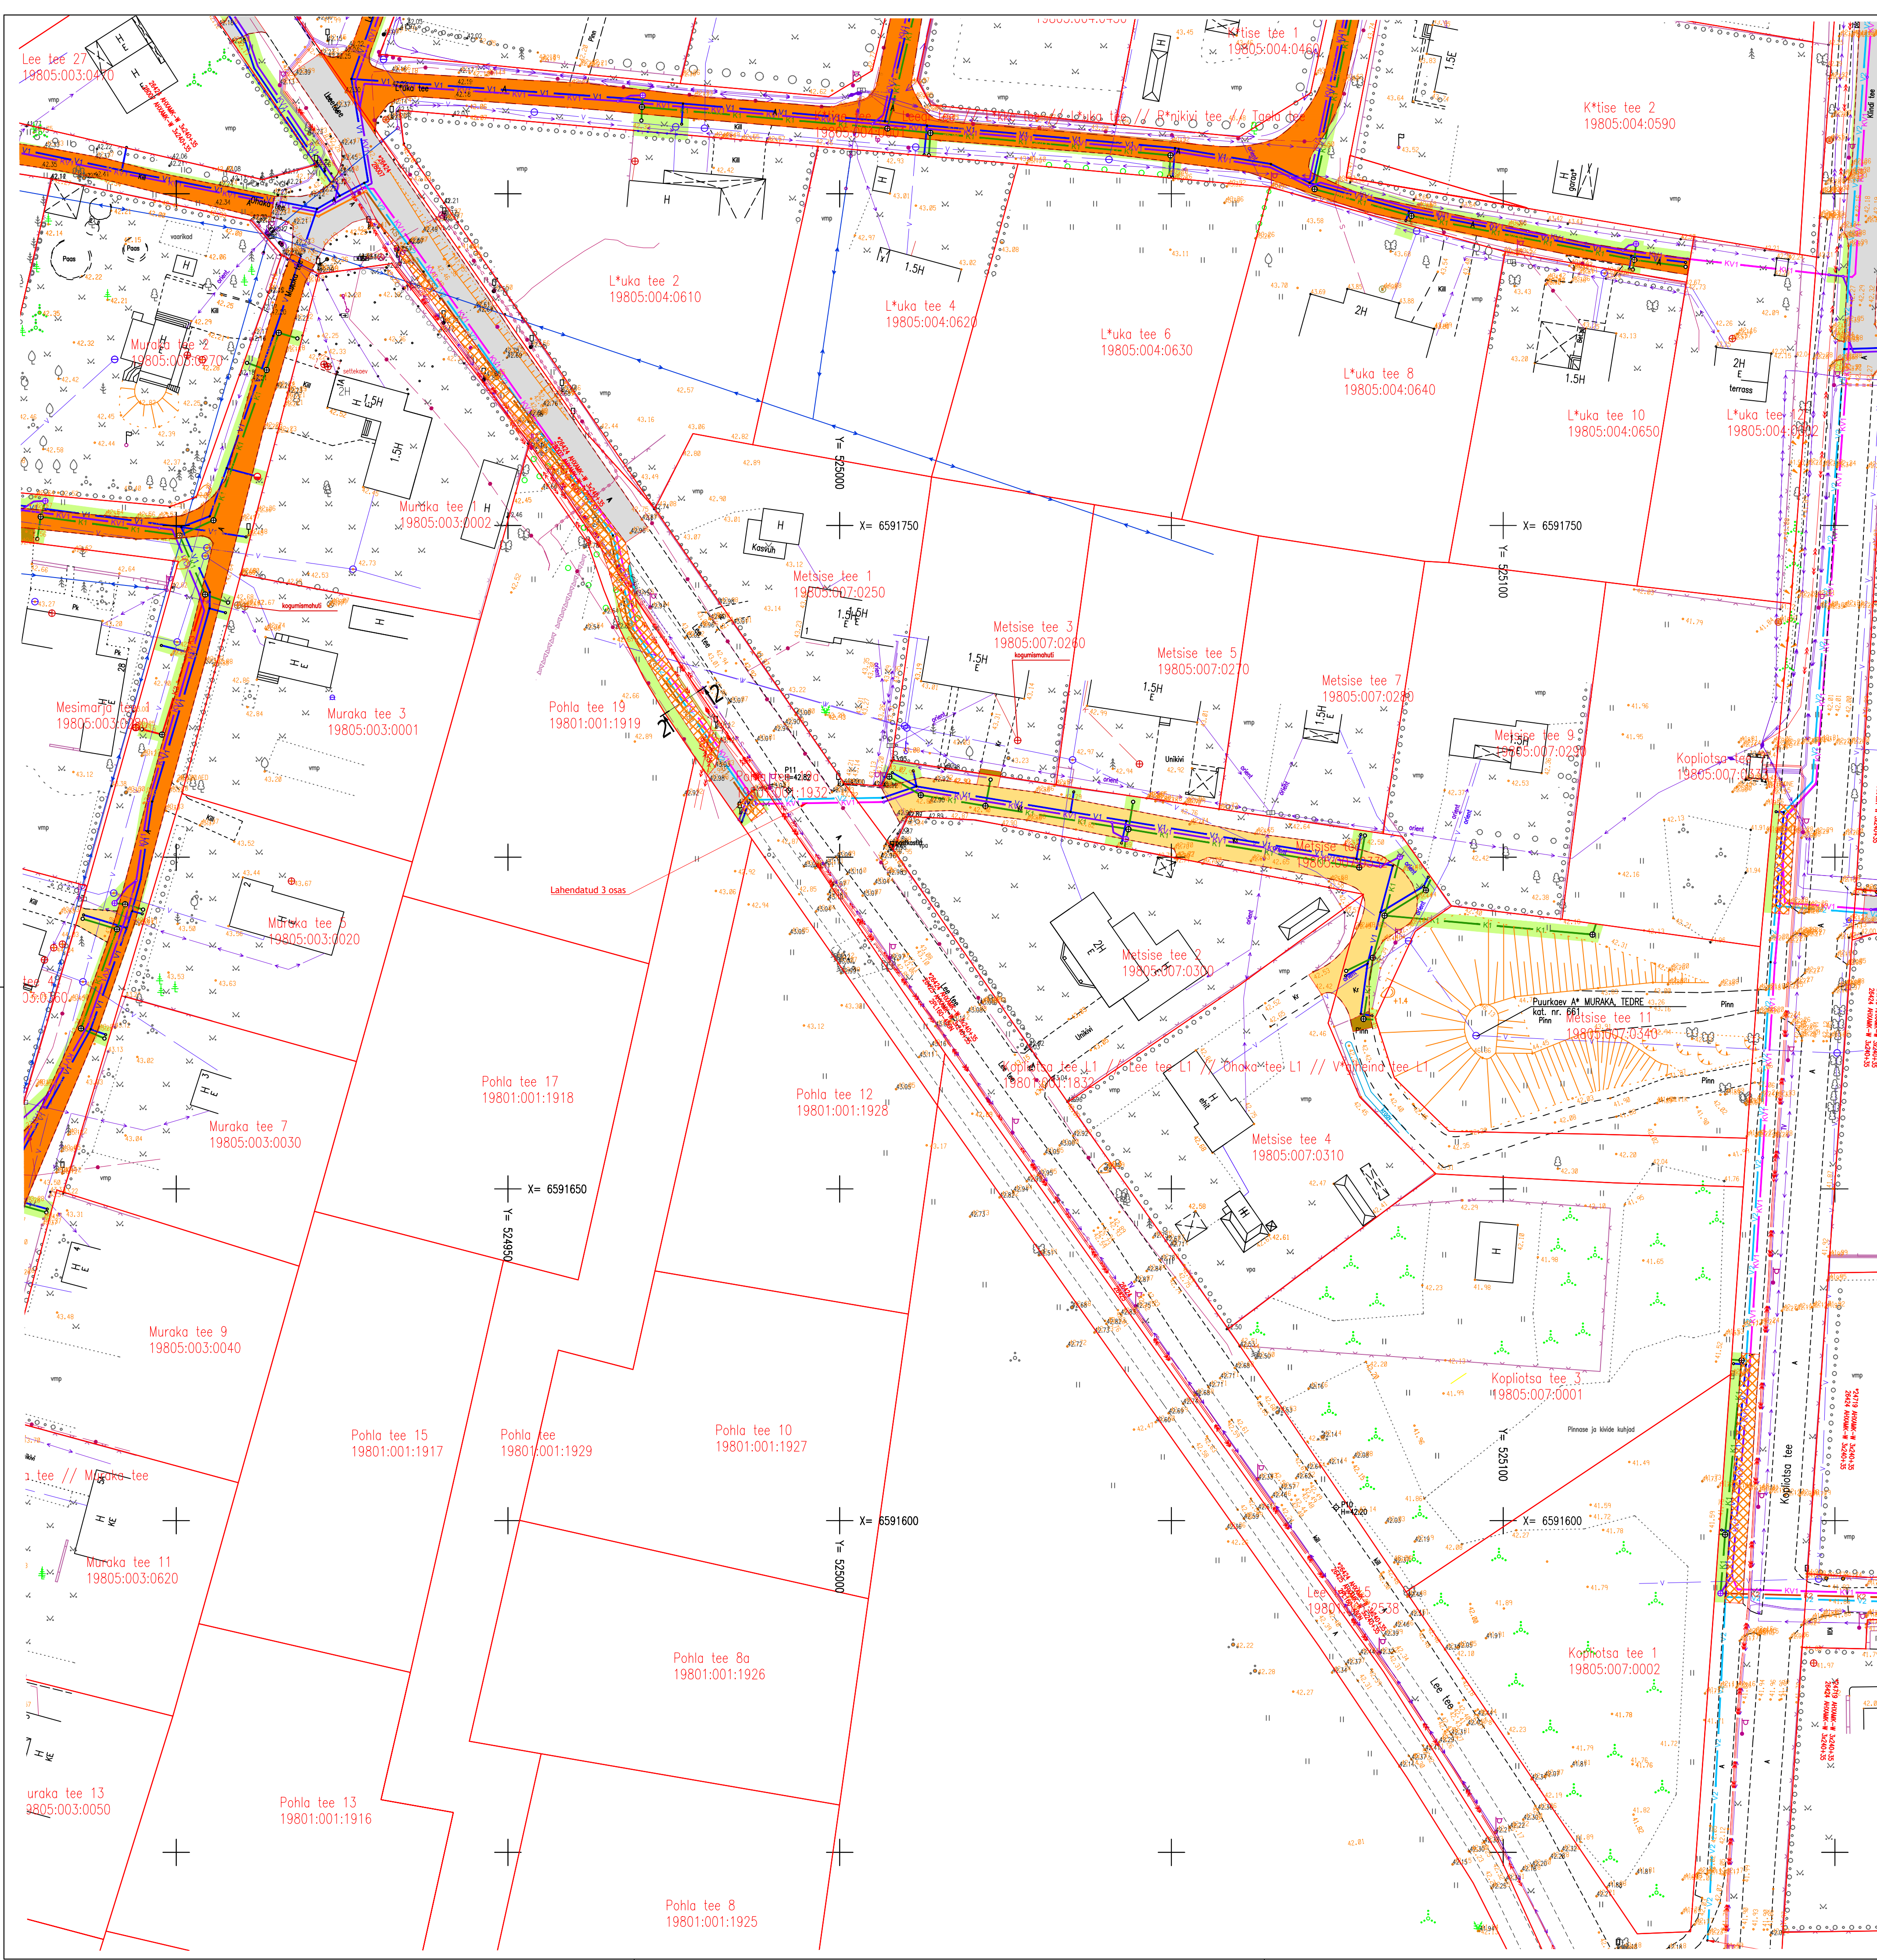

Muudatuse nr	Kauplev	Projekteerija	Vastutav spetsialist	Selgitus
		Töö nimetus Muraste ÜVK rekonstrueerimine ja rajamine		Töö tellija Watercom OÜ
OÜ KESKONNAPROJEKT A. Ringtee 12, 51013 Tartu T: +372 7305 060 E: kproj@keskonnaprojekt.ee MTR reg nr EP10769210-0001		Joonise nimetus Asendiplaan		Töö väljaandmise aeg 05.08.2019 Joonise digiaadress 2016_TP_TL-4.dwg
Kontrollis Vadim Mahkats	Allkirj / allkirjastatud digitaalselt/	Objekti aadress Muraste küla, Harku vald, Harjumaa	Projekti staadium TP	Töö number 2016-02
Projekteeris Roman Raalste	Allkirj / allkirjastatud digitaalselt/		Möötkava 1:500	Joonise number TL-4-12