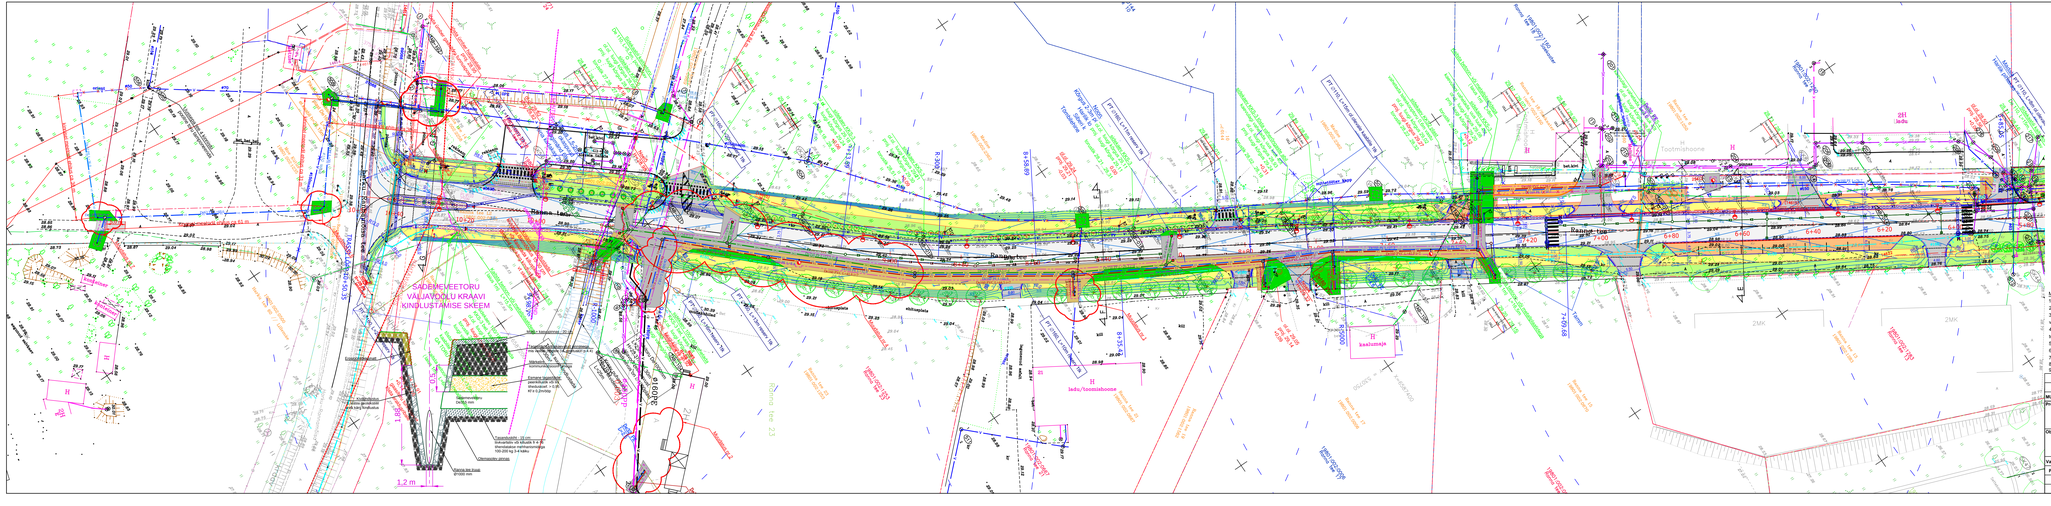
Ranna tee
Ranna tee 23
Ranna tee